




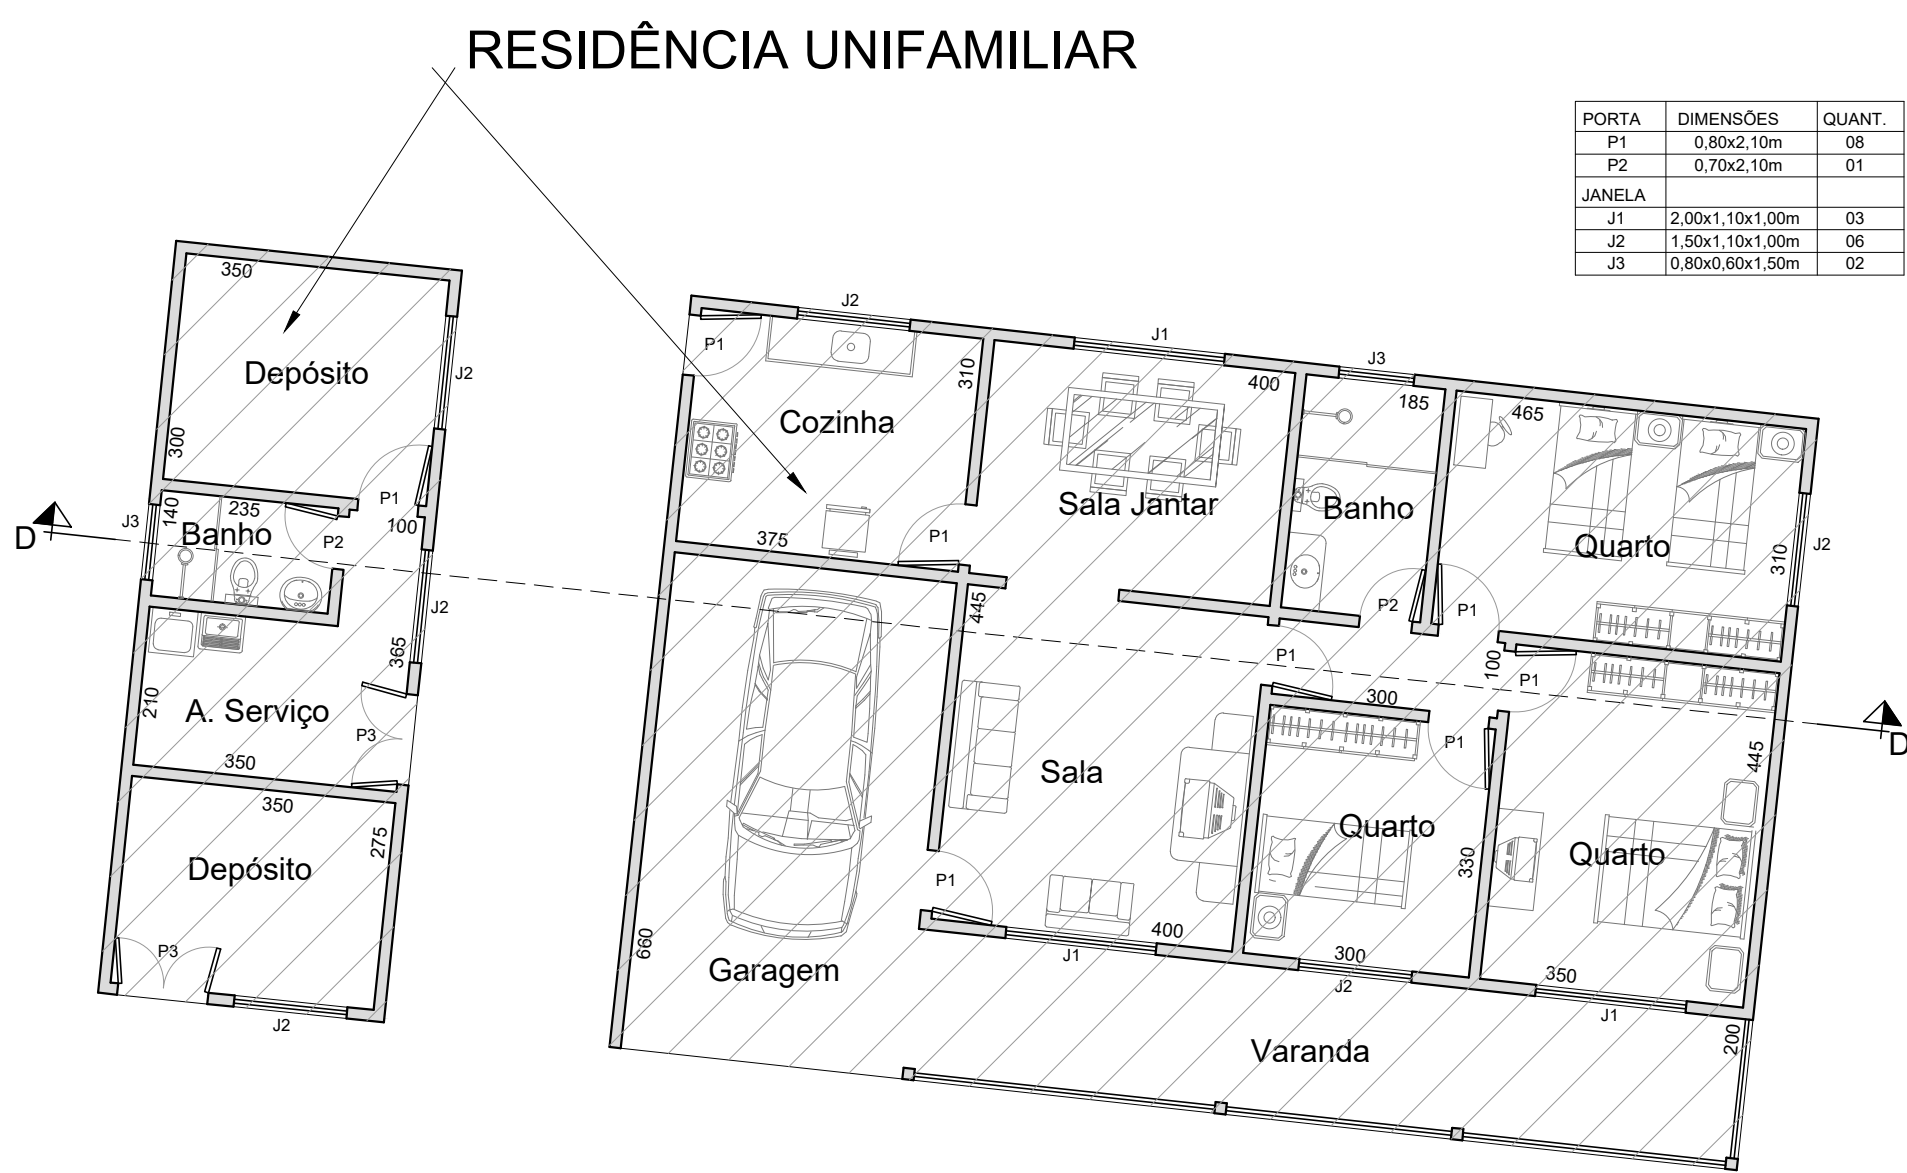


PLANTA BAIXA - CASA CASEIRO
ESC 1:100
ÁREA 188,00 m²

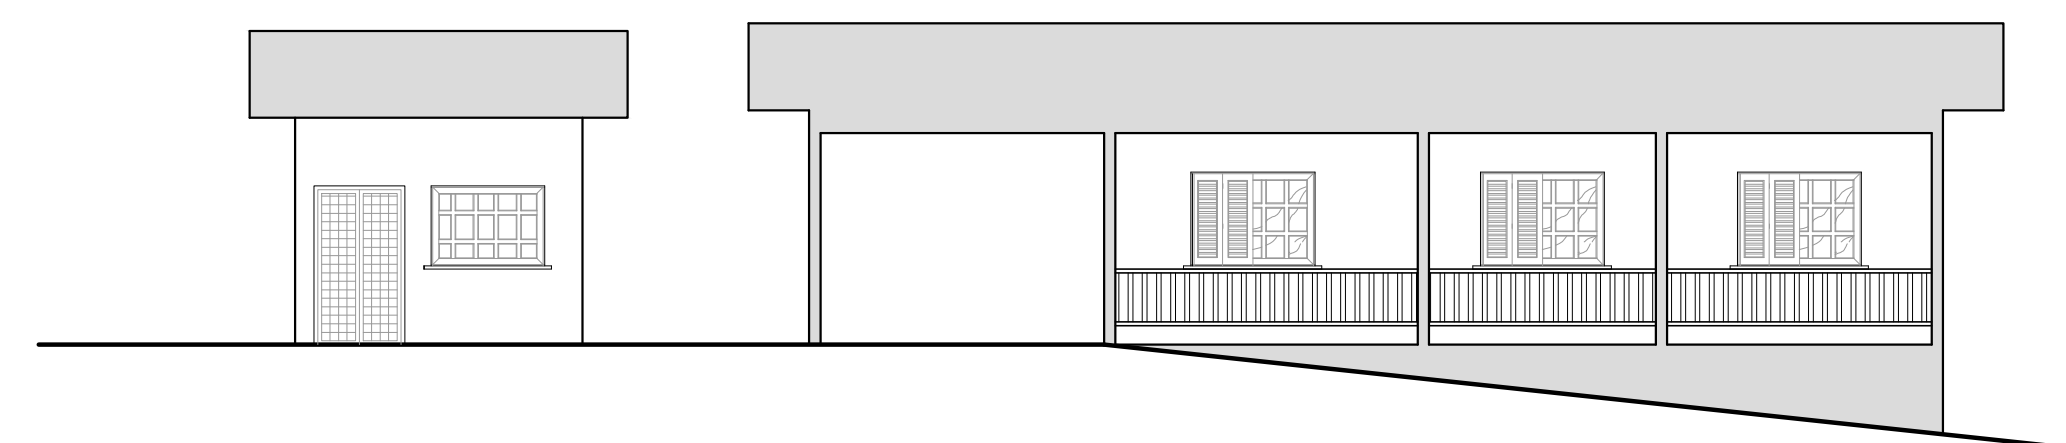


FACHADA - CASA CASEIRO
ESC 1:100

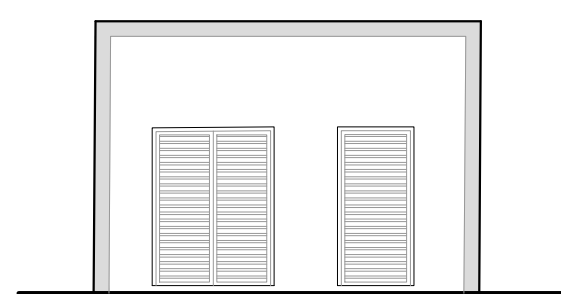


FACHADA - CASA GERADOR
ESC 1:100

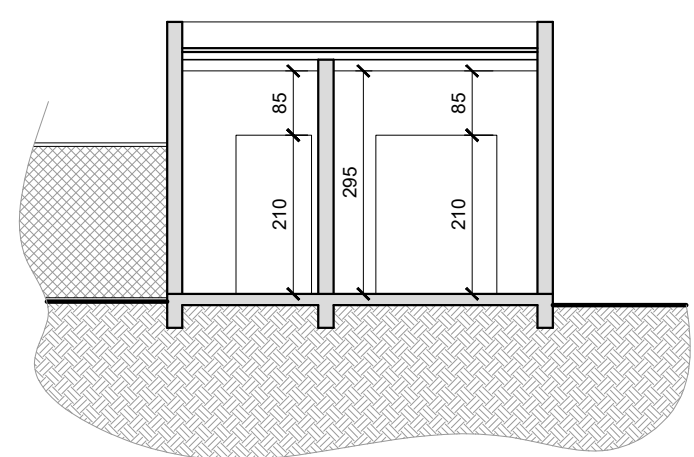


CORTE EE
ESC 1:100

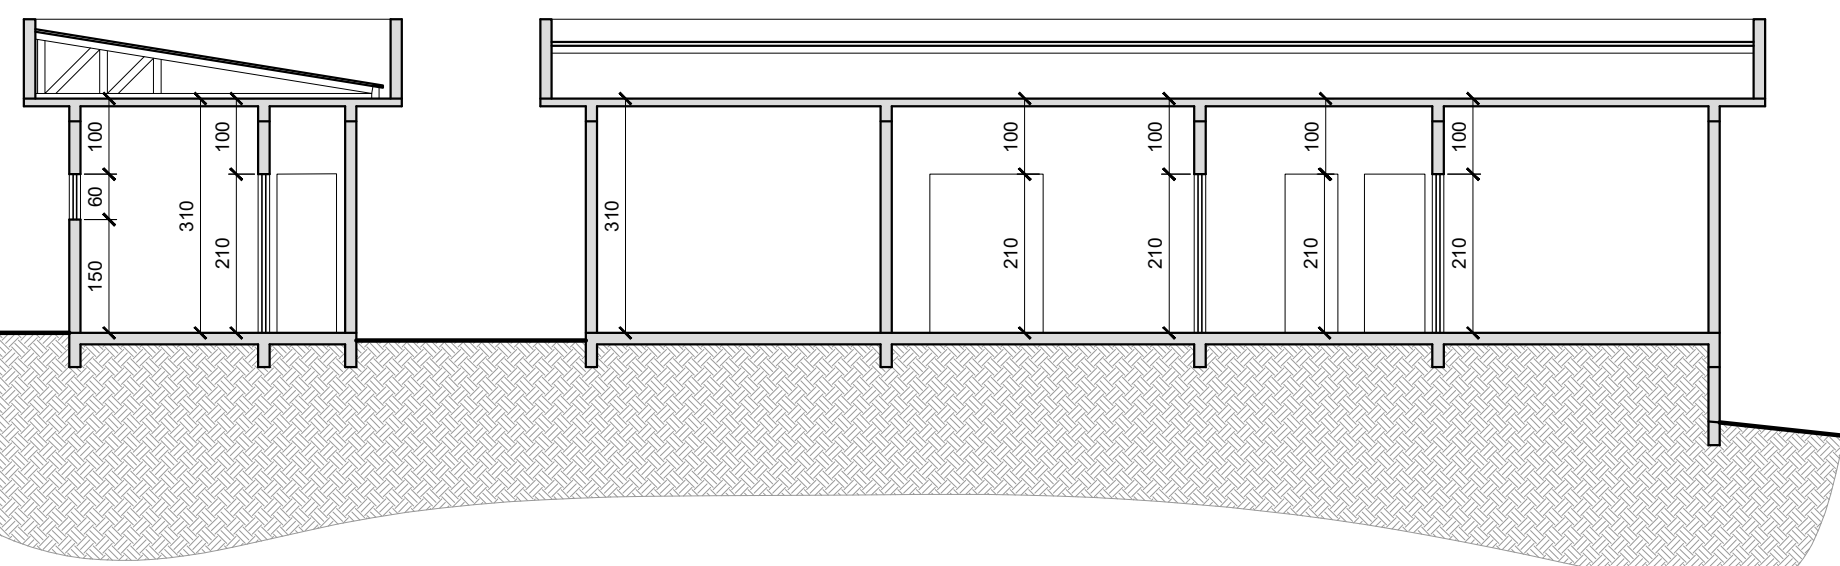

CORTE DD
ESC 1:100

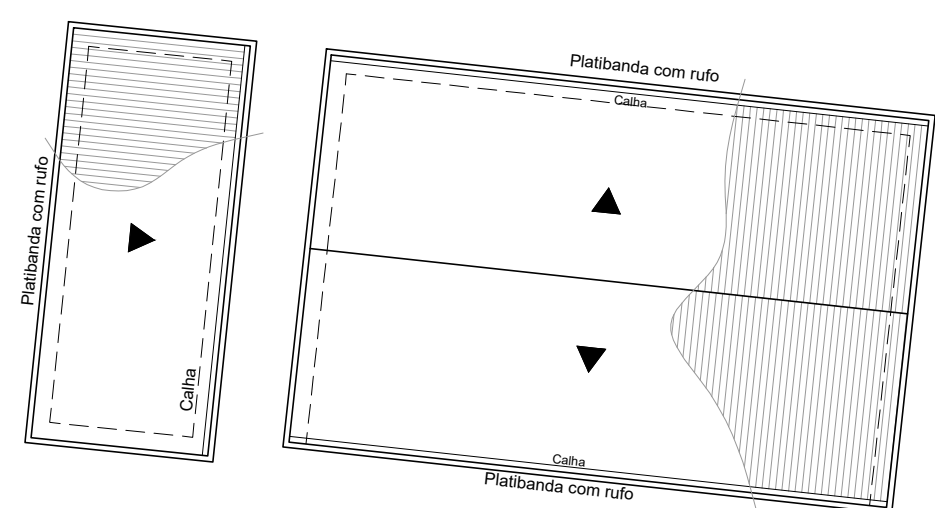

COBERTURA - CASA CASEIRO
ESC 1:200

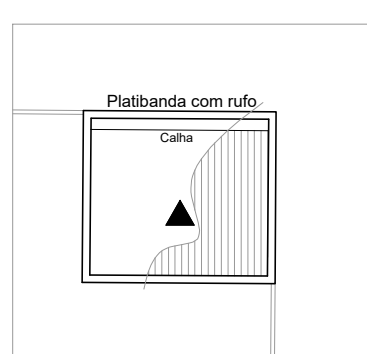

COBERTURA - CASA GERADOR
ESC 1:200

NOTA ILUMINAÇÃO EMERGÊNCIA
A ILUMINAÇÃO CONVENCIONAL SERÁ INTERLIGADA
AO CONJUNTO MOTO GERADOR PARA COMPOR
O SISTEMA DE ILUMINAÇÃO DE EMERGÊNCIA
ESTA NOTA NÃO SE APLICA A RESIDÊNCIA UNIFAMILIAR

PÁTIO DE MANOBRAS DE VEÍCULOS
EL. 858,20

PÁTIO DE MANOBRAS DE VEÍCULOS
EL. 858,20

SUBESTAÇÃO DE ENERGIA
EL. 858,35

ÁREA DE EQUIPAMENTOS
DESCOBERTO

TRANSFORMADOR

PÁTIO
EL. 858,20

PLANTA BAIXA - SUBESTAÇÃO E CASA DO GERADOR
ESC 1:100
ÁREA 427,31 m²

QUADRO RESUMO DAS MEDIDAS DE SEGURANÇA DA EDIFICAÇÃO	
EXTINTORES	CONFORME I.T. 16
ILUMINAÇÃO EMERGÊNCIA	CONFORME I.T. 13
SINALIZAÇÃO EMERGÊNCIA	CONFORME I.T. 15
SAÍDAS DE EMERGÊNCIA	CONFORME I.T. 08
BRIGADA DE INCÊNDIO	CONFORME I.T. 12
DETECÇÃO E ALARME DE INCÊNDIO	CONFORME I.T. 14
CONTROLE DE MATERIAIS DE ACABAMENTO E REVESTIMENTO	CONFORME I.T. 38
PARA MAIORES DETALHES VER MEMORIAL DESCRITIVO EM ANEXO.	

REVISÃO Nº	DESCRIÇÃO	DATA
REV. 00	EMISSION INICIAL	13/06/2018

CASA CASEIRO
SUBESTAÇÃO

SISTEMA DE PROTEÇÃO POR:
EXTINTORES
DETECTOR DE FUMAÇA
PLACA DE BALIZAMENTO

CARIMBOS:

CORPO DE BOMBEIROS MILITAR DE MINAS DE GERAIS
1ª COMPANHIA INDEPENDENTE DE BOMBEIRO MILITAR - POÇOS DE CALDAS

PCH PADRE CARLOS
DIME ENERGÉTICA S.A. - DMEE
RESPONSÁVEL PELO USO

Eng. HUANDER JUNIO VIANA
ARQUITETO REGISTRADO - CREA 13-1545-180
Eng. Civil & Segurança do Trabalho
Rua Capão da Onça, 171-805 - centro
Pavão - Belo Horizonte - MG - 31131-000
Fone: (31) 3722-4859 - Cel: (31) 91015-5884

FOLHA	04/04	PROJETO COMPLETO	ESCALA: INDICADAS
PLANTAS BAIXAS CORTES DETALHES SISTEMAS DE PROTEÇÃO	ASSUNTO: PROJETO TÉCNICO DE PROTEÇÃO CONTRA INCÊNDIO		
	OCUPAÇÃO: M-3 - CENTRAL DE ELETRICIDADE		
	LOCAL: RODOVIA POÇOS DE CALDAS / PALMEIRAL KM 13 - POÇOS DE CALDAS - MG		
	RESP. PELO USO: DIME ENERGÉTICA S.A. - DMEE		
	RESP. TÉCNICO: - ENG. CIVIL E SEGURANÇA DO TRABALHO HUANDER JUNIO VIANA		
ÁREA DO TERRENO: ~ 70.000,00 m²		ÁREA DE CONSTRUÇÃO: 1.886,74 m²	
DATA: JUNHO-2018		DESENHO: - ENG. CIVIL E SEGURANÇA DO TRABALHO FLÁVIO JACINTO DO LAGO	