


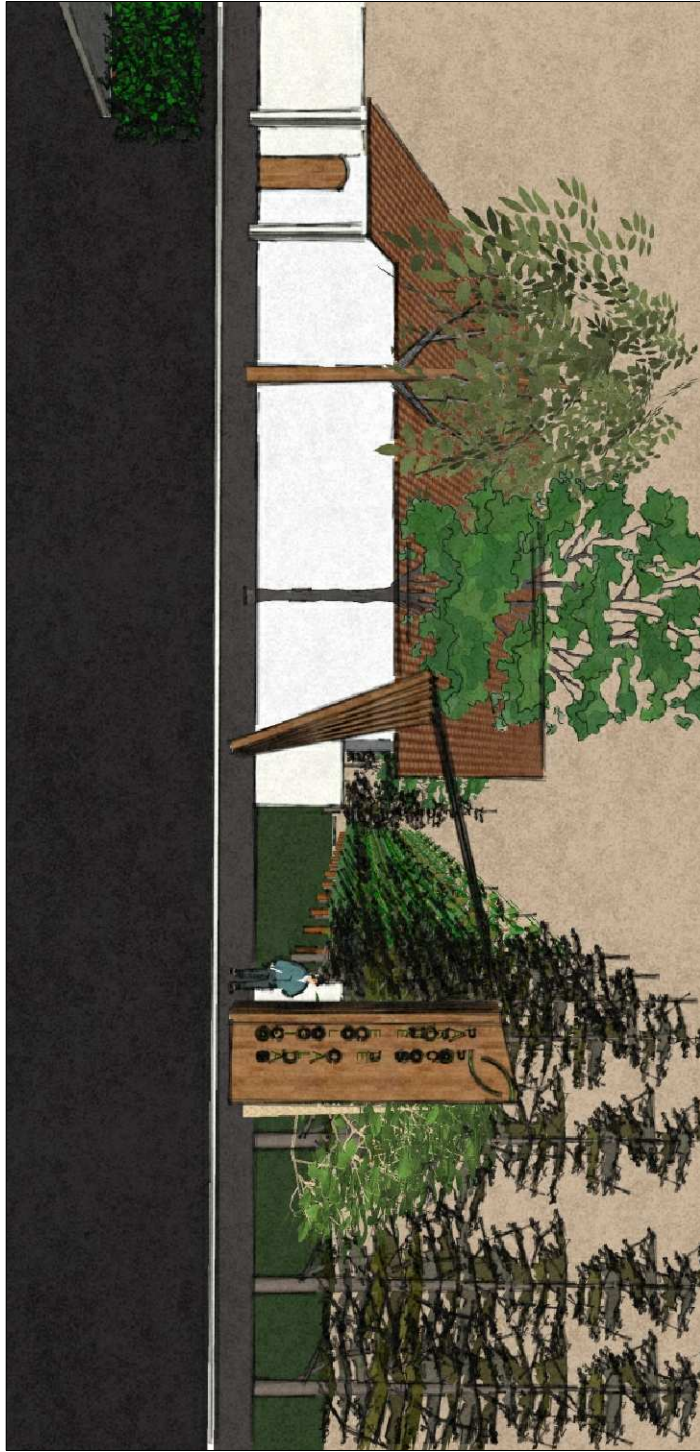

ENTRADA 2 - AVENIDA AEROPORTO - JARDIM KENNEDY



ENTRADA 1- AEROPORTO



CONTEÚDO	FOLHA Nº	ESCALA:
IMAGENS PÓRTICOS	04/06	S/ ESCALA
PREFEITURA MUNICIPAL DE POÇOS DE CALDAS		
PREFEITO: ELOÍCIO DO CARMO LOURENÇO		
VICE-PREFEITO: NIZAR EL-KHATIB		
SECRETARIA DE PLANEJAMENTO, DESENVOLVIMENTO URBANO E MEIO AMBIENTE		
TITULAR: RODRIGO FRANCISCO DOS REIS		
ADJUNTA: MARIA LAURA MATTOLI		
AUTORA DO PROJETO: MARIA CAROLINA NASSIF MESQUITA DE PAULA CAU: A53780-2		
DESENHO: MARIANNA MAGALHÃES MARRAFON		

