| PENA | ESPESSURA | COR |
|---|---|---|
| 1 | 0,1 | preto |
| 2 | 0,2 | preto |
| 3 | 0,3 | preto |
| 4 | 0,4 | preto |
| 5 | 0,5 | preto |
| 6 | 0,6 | preto |
| 7 | 0,1 | preto |
| 8 | 0,8 | preto |
| demais | 0,15 | color |

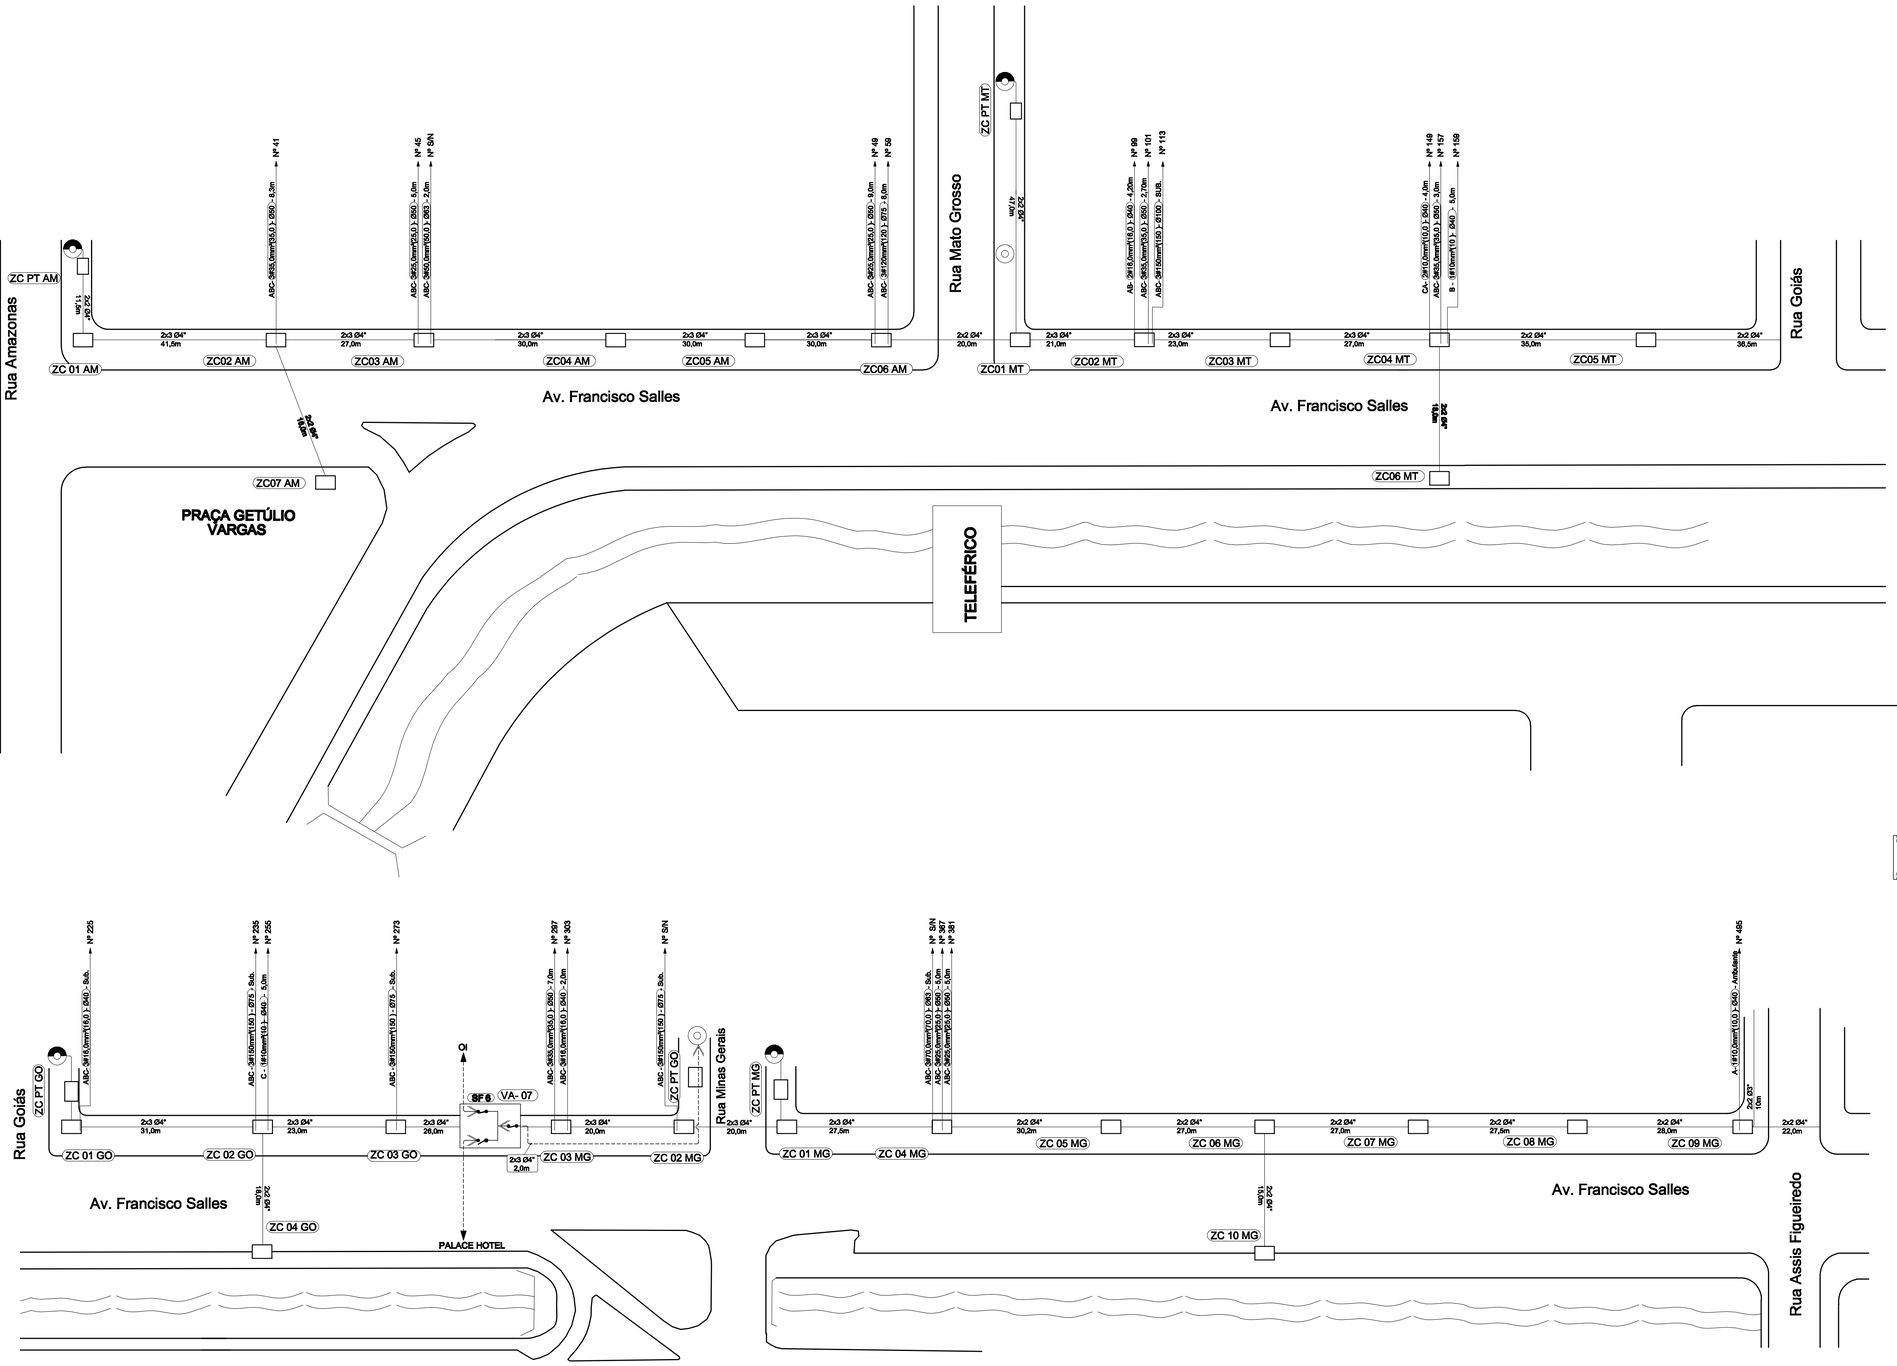


## LEGENDA

- XA — Poço de inspeção XA octagonal lado 2,8m x 1,3m x1,3m x 3,00m - "EXIST."
- Caixa de inspeção ZC 0,77m x 0,67m x 0,90m
- VA- 07
- VA 05 - "EXIST."
- Poste existente
- Poste a instalar

| REV. | CAMPO | DESCRIÇÃO | REVISOR | DATA |
|---|---|---|---|---|

DME distribuição
DME Distribuição S.A. - DMED
Poços de Caldas - MG - BRASIL

ORIGINAL: AVENIDA FRANCISCO SALLES

CONTEÚDO: PROJETO PARA IMPLATAÇÃO DE REDE DE DISTRIBUIÇÃO SUBTERRÂNEA NA AVENIDA FRANCISCO SALLES - 5ª ETAPA

ESCALA: ---
DESENHISTA: ---
DESENHO Nº: RDS-074/2018

| ELABORAÇÃO | VERIFICAÇÃO | APROVAÇÃO | DIMENSÕES | UNIDADES |
|---|---|---|---|---|
| EUGÊNIO | LUIS CARLOS | MARCELO LOICHATE | - | m |
| DATA 22/11/2018 | DATA 22/11/2018 | | FORMATO A4 841 X 594 mm | |

FOLHA Nº 1/2 — REV. 0

ESTE DESENHO É DE PROPRIEDADE DA DME DISTRIBUIÇÃO S.A. E NÃO PODERÁ SER REPRODUZIDO OU UTILIZADO PARA OUTROS FINS SEM A PRÉVIA AUTORIZAÇÃO DA MESMA