PENA	ESPESSURA	COR
1	0,1	preta
2	0,2	preta
3	0,3	preta
4	0,4	preta
5	0,5	preta
6	0,6	preta
7	0,1	preta
8	0,8	preta
demais	0,15	color

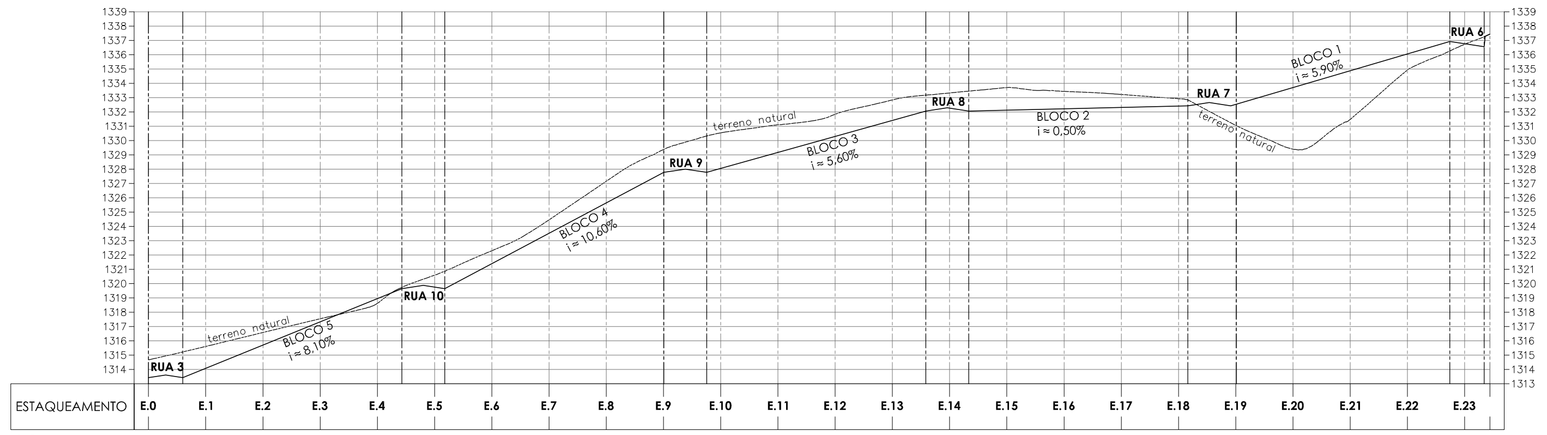

CORTE 1

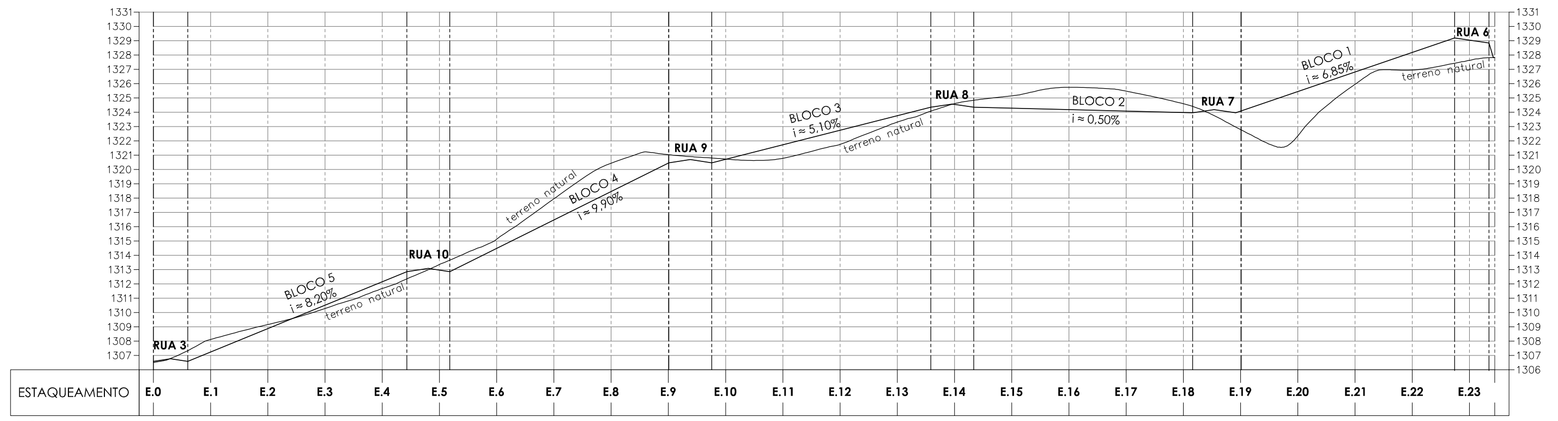

CORTE 2

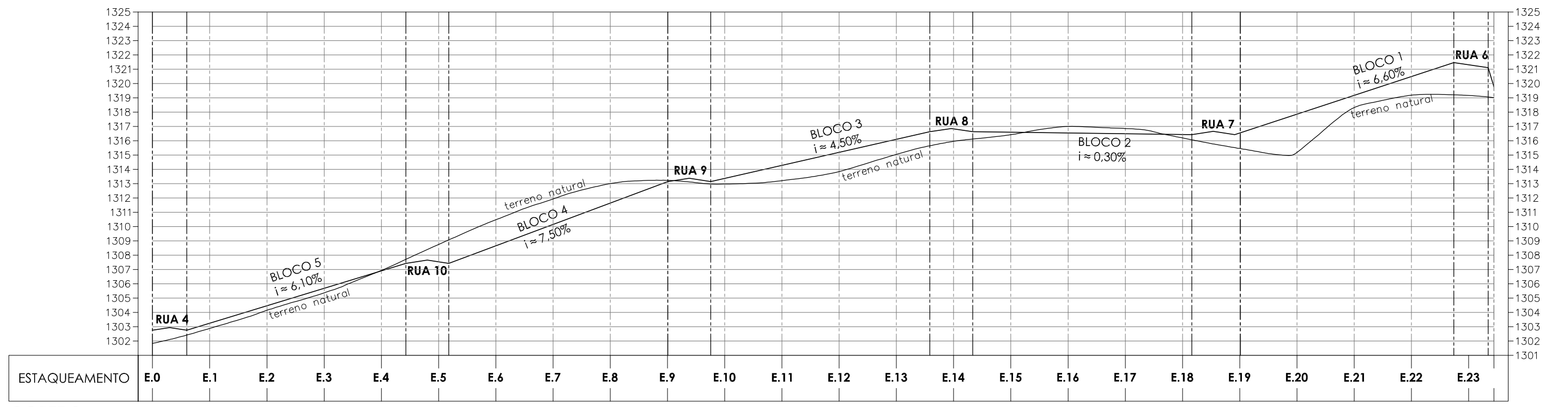

CORTE 3

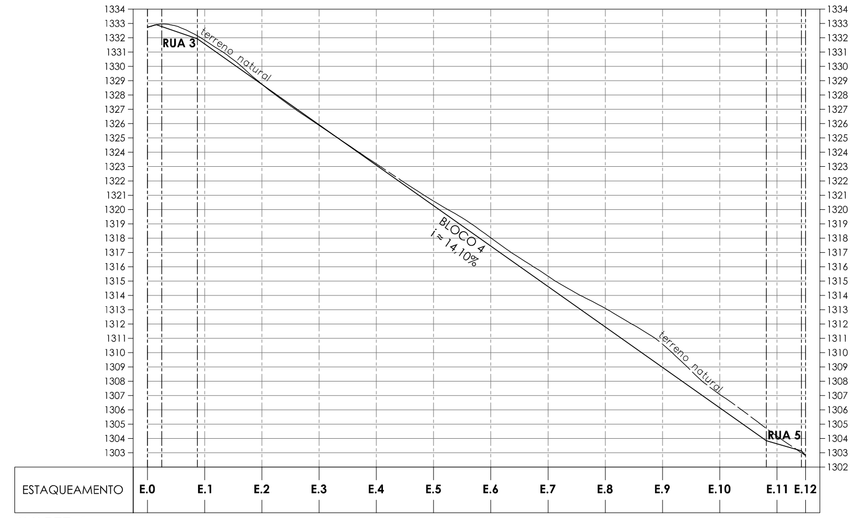

CORTE 4

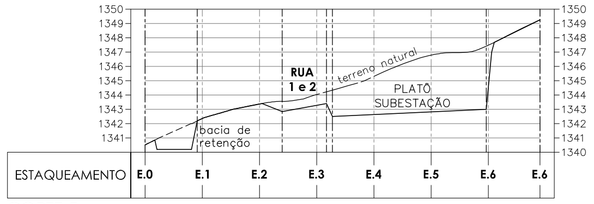

CORTE 5

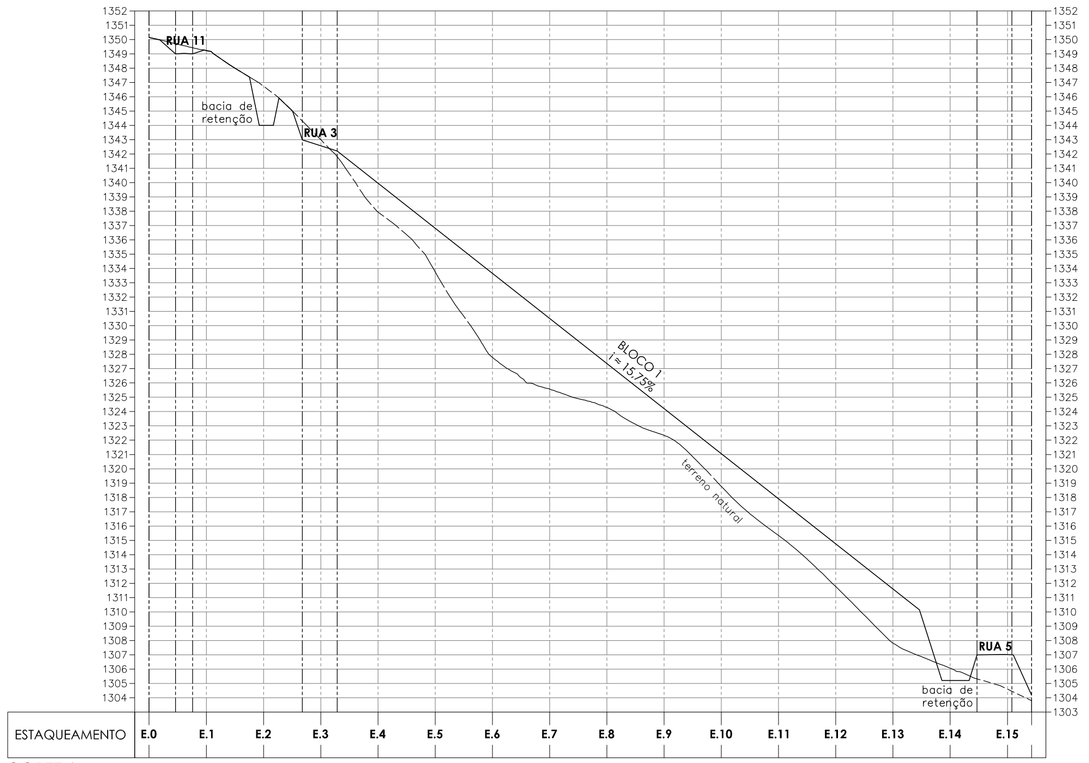

CORTE 6

LEGENDA

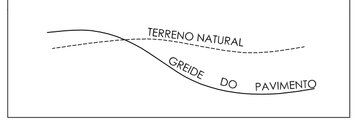

REV.	CAMPO	DESCRIÇÃO	REVISOR	DATA

DME energética Poços de Caldas

OBRA/LOCAL: USINA SOLAR POÇOS DE CALDAS - UFVPC

CONTEÚDO: DESENHO ORIENTATIVO
PROJETO DE TERRAPLANAGEM
CORTE ESQUEMÁTICO

SUBSTITUI: ---

SUBSTITUÍDO POR: ---

DESENHO Nº: UFV-003/2020

ELABORAÇÃO	VERIFICAÇÃO	APROVAÇÃO	ESCALA (S)	UNIDADE (S)
Luiz Fernando Rodrigues engenheiro civil - CREA 64706/D	MARCELO LOICHATE	MARCELO LOICHATE	1:1000	H 1:1500 V 1:150
DATA 02.10.2020	DATA 02.10.2020	DATA	FORMATO A1 841 X 594 mm	FOLHA Nº 5/5
VISTO	VISTO	VISTO		REV. 0

ESTE DESENHO É DE PROPRIEDADE DA EMPRESA DME.
DISTRIBUIÇÃO, ALTERAÇÃO OU REPRODUÇÃO SEM AUTORIZAÇÃO
OU REPRODUÇÃO SEM PRÉVIA AUTORIZAÇÃO POR ESCRITO.