




ALAMBRAO — VISTA LATERAL
ESCALA 1:25 UNID. m

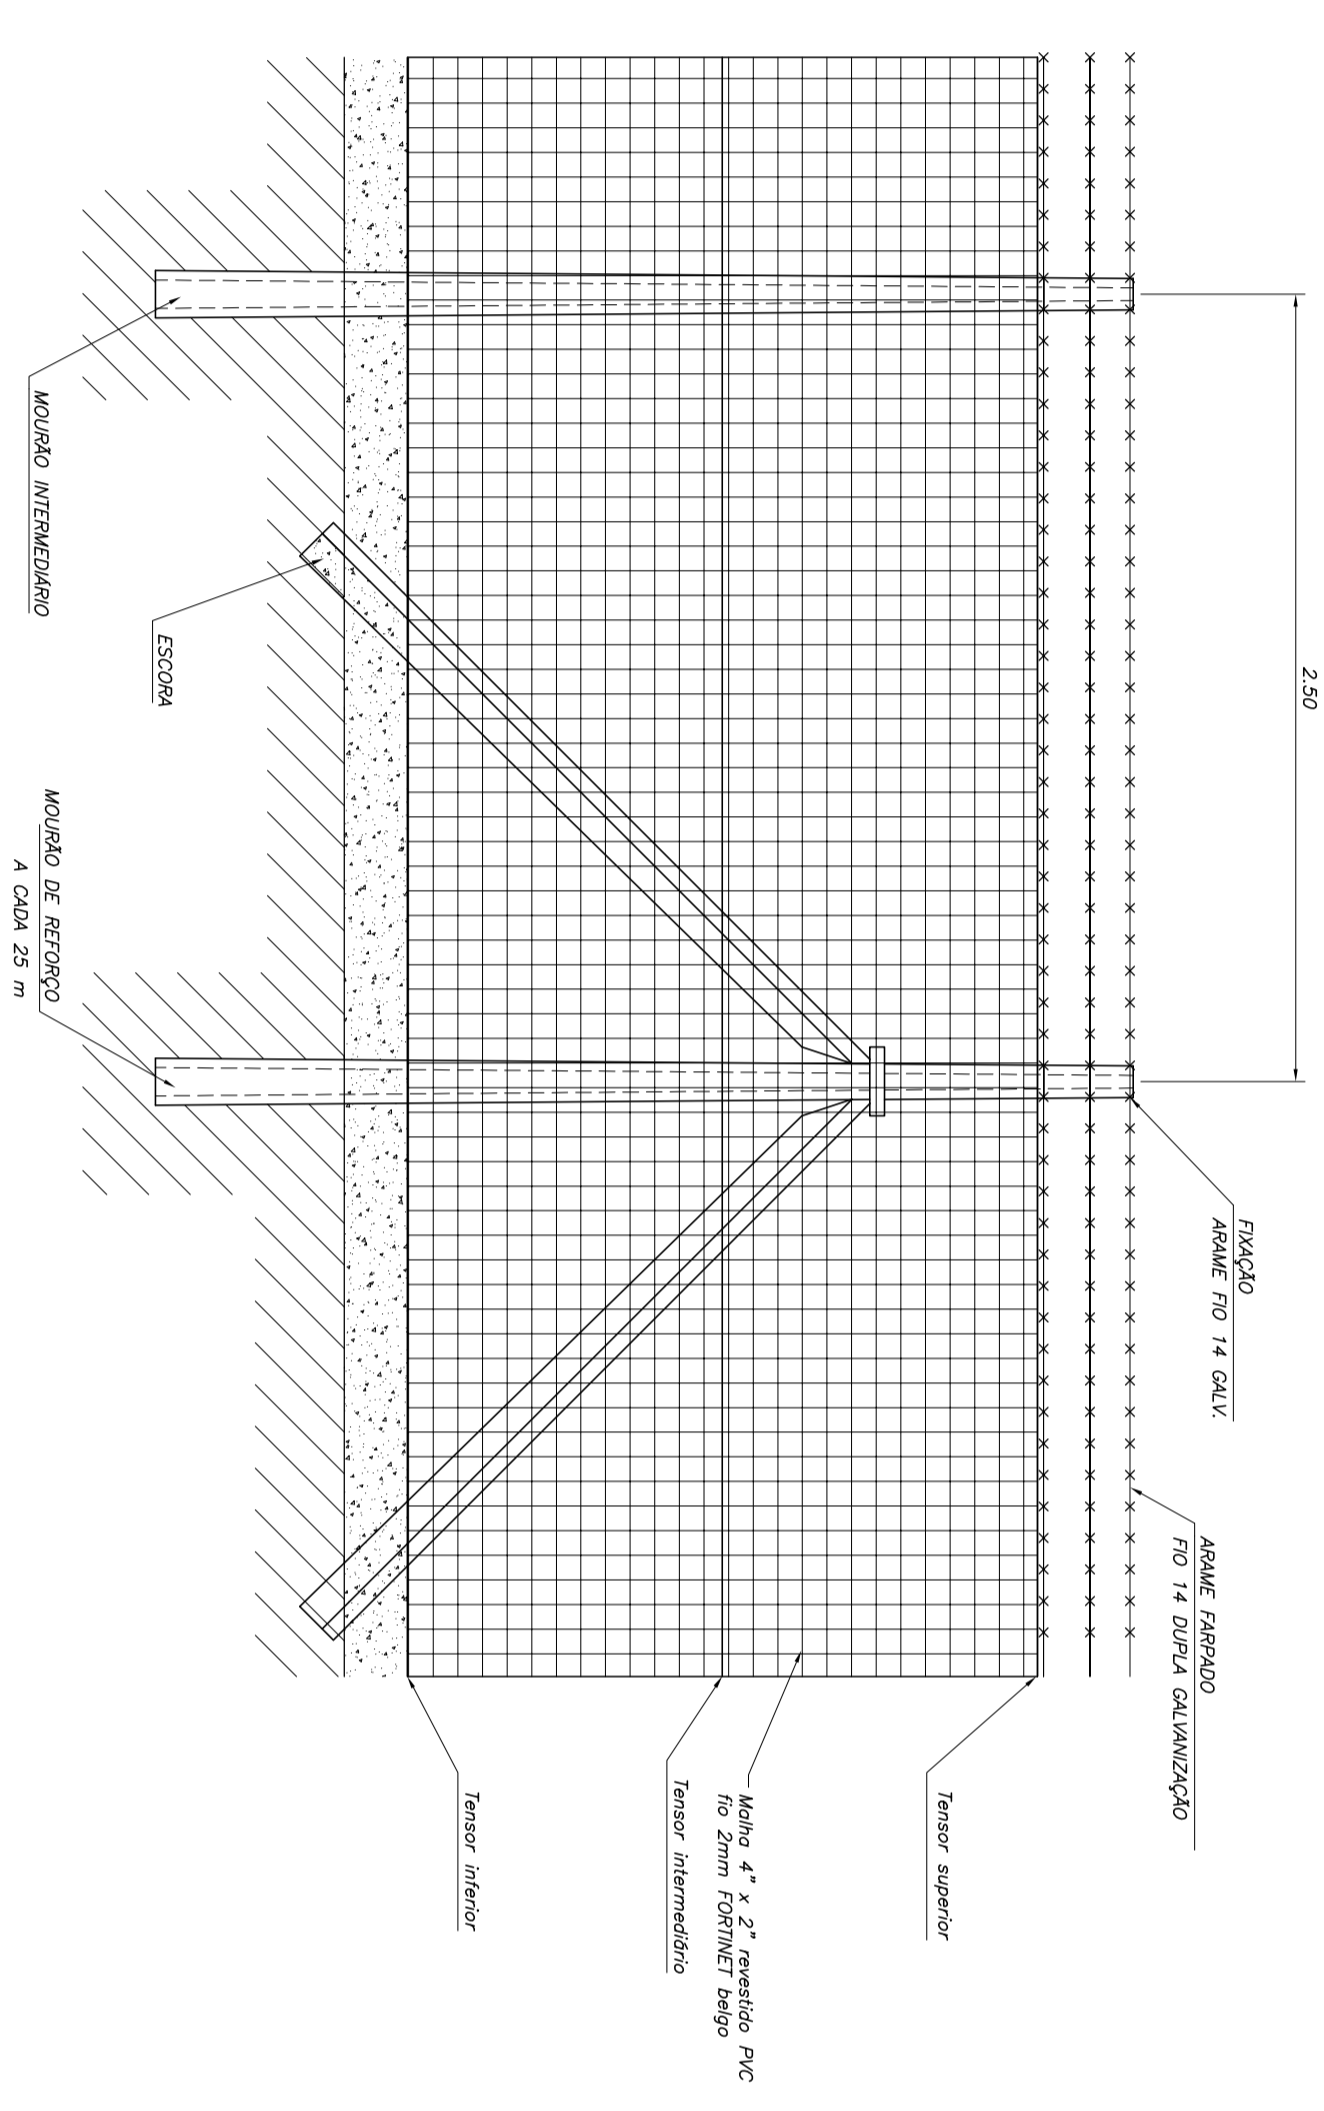


ALAMBRAO — VISTA INTERNA
ESCALA 1:25 UNID. m

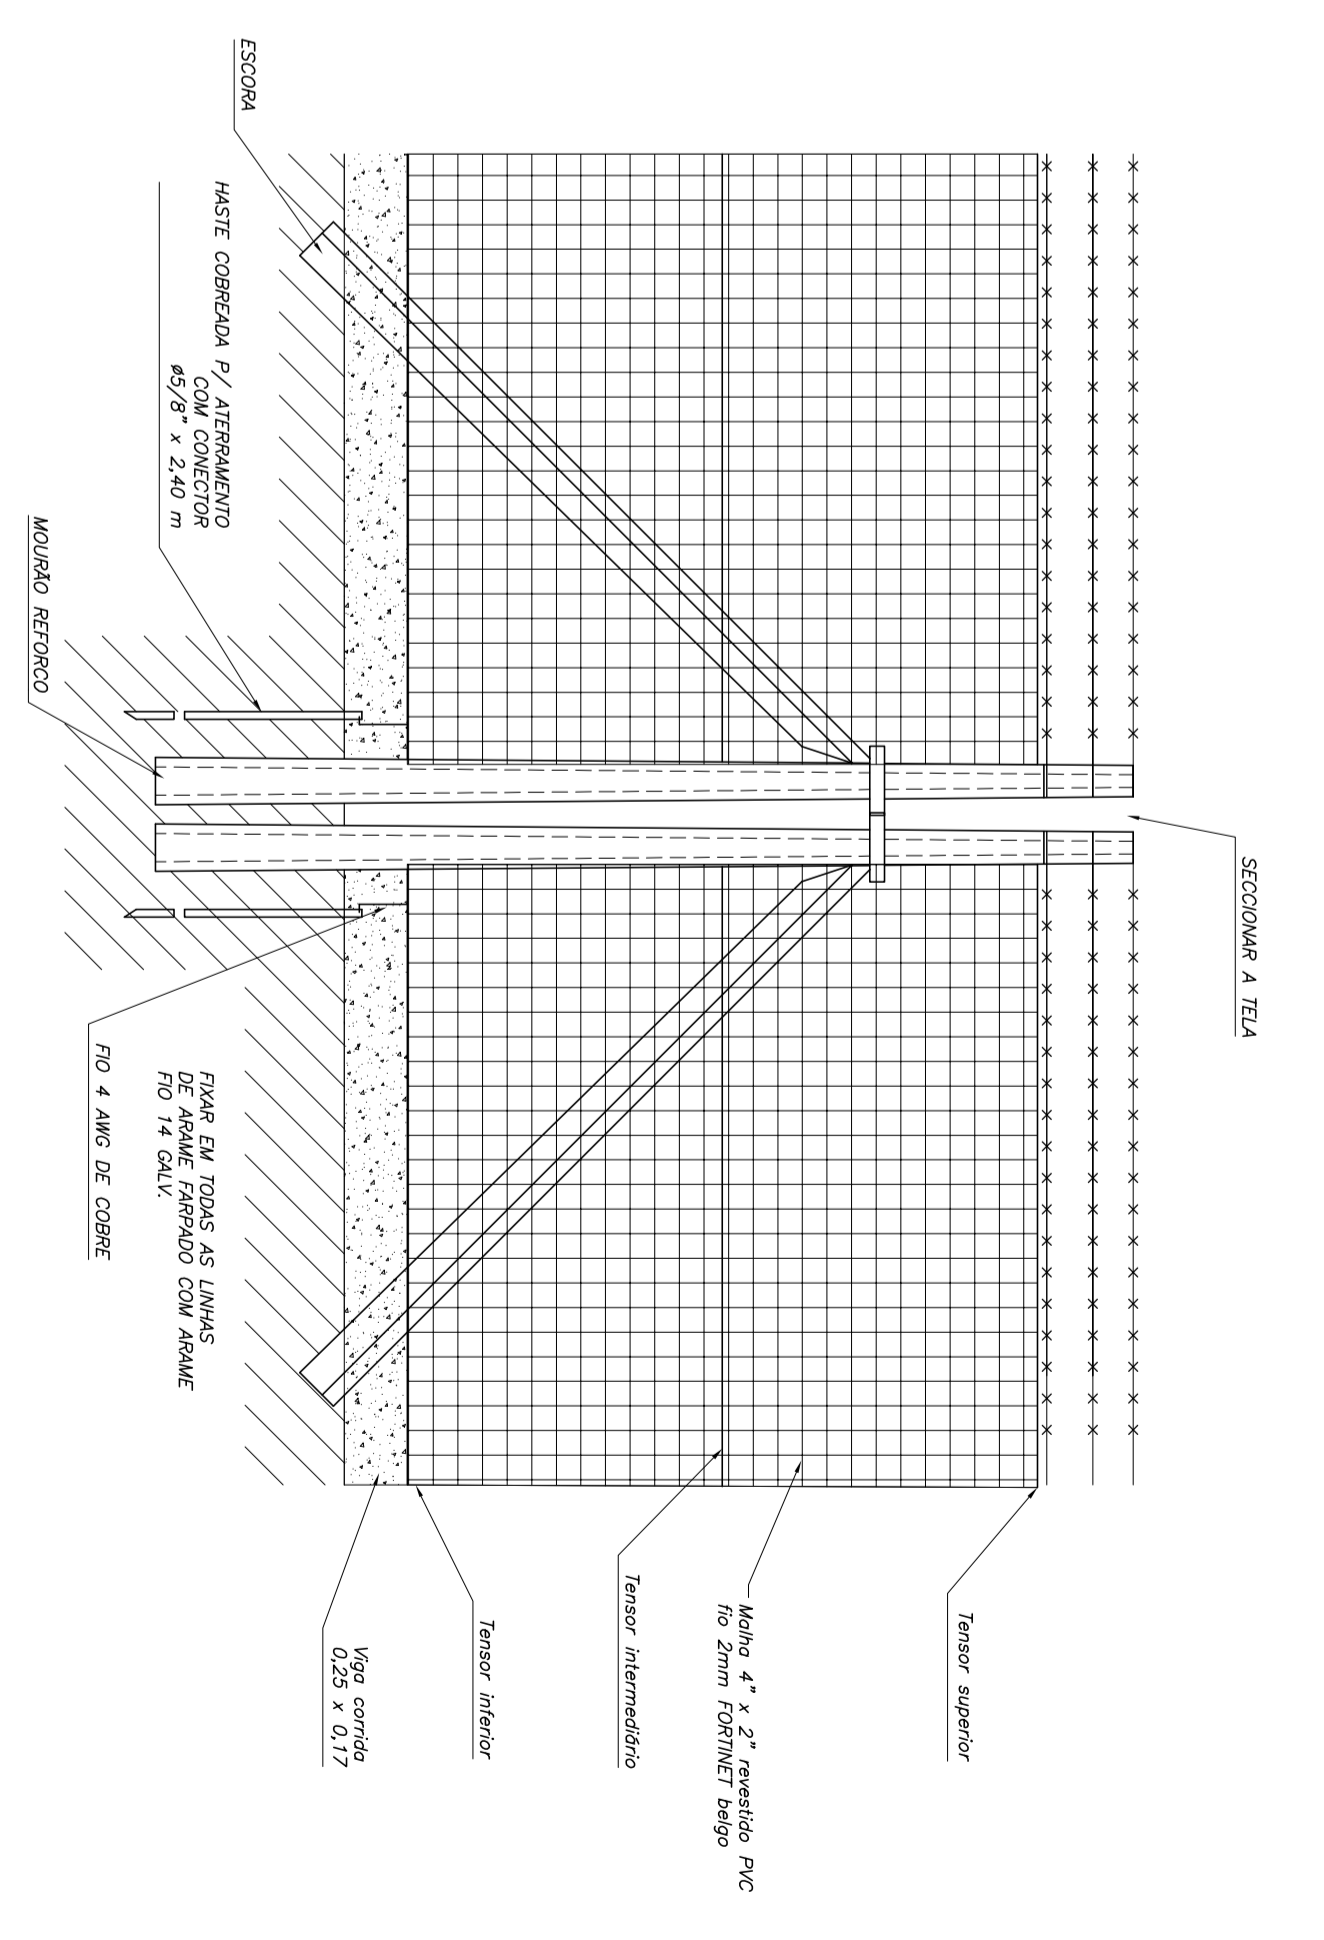


SEÇÃO E ATERRAMENTO DO ALAMBRAO
ESCALA 1:25 UNID. m

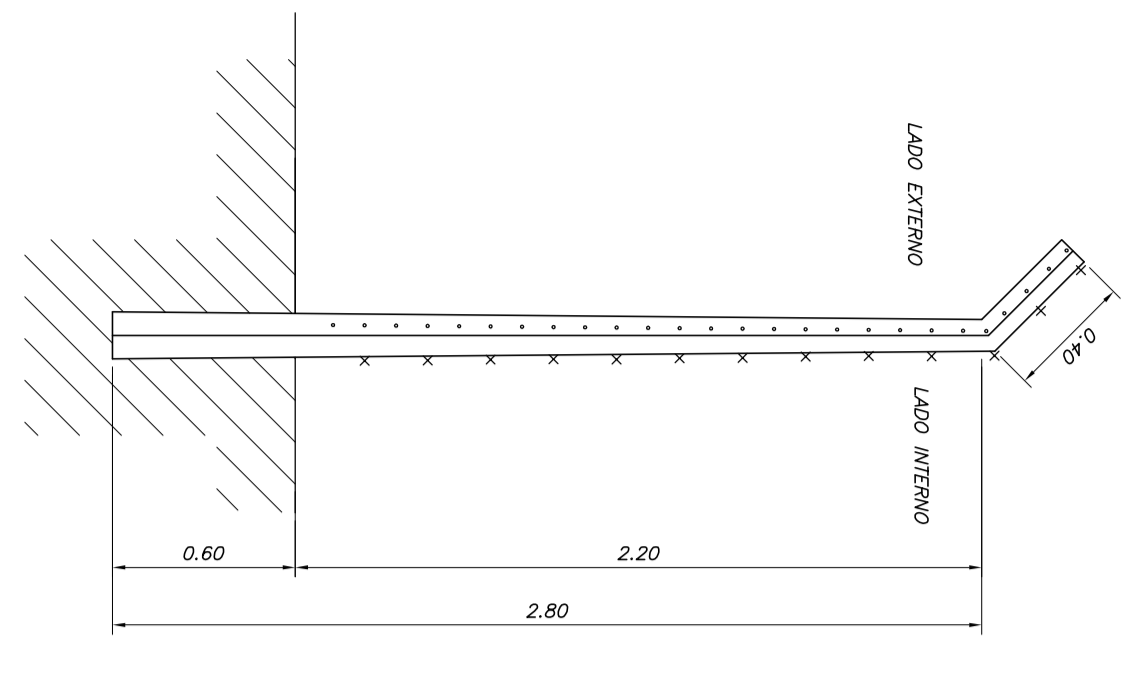

CERCA — VISTA LATERAL
ESCALA 1:25 UNID. m

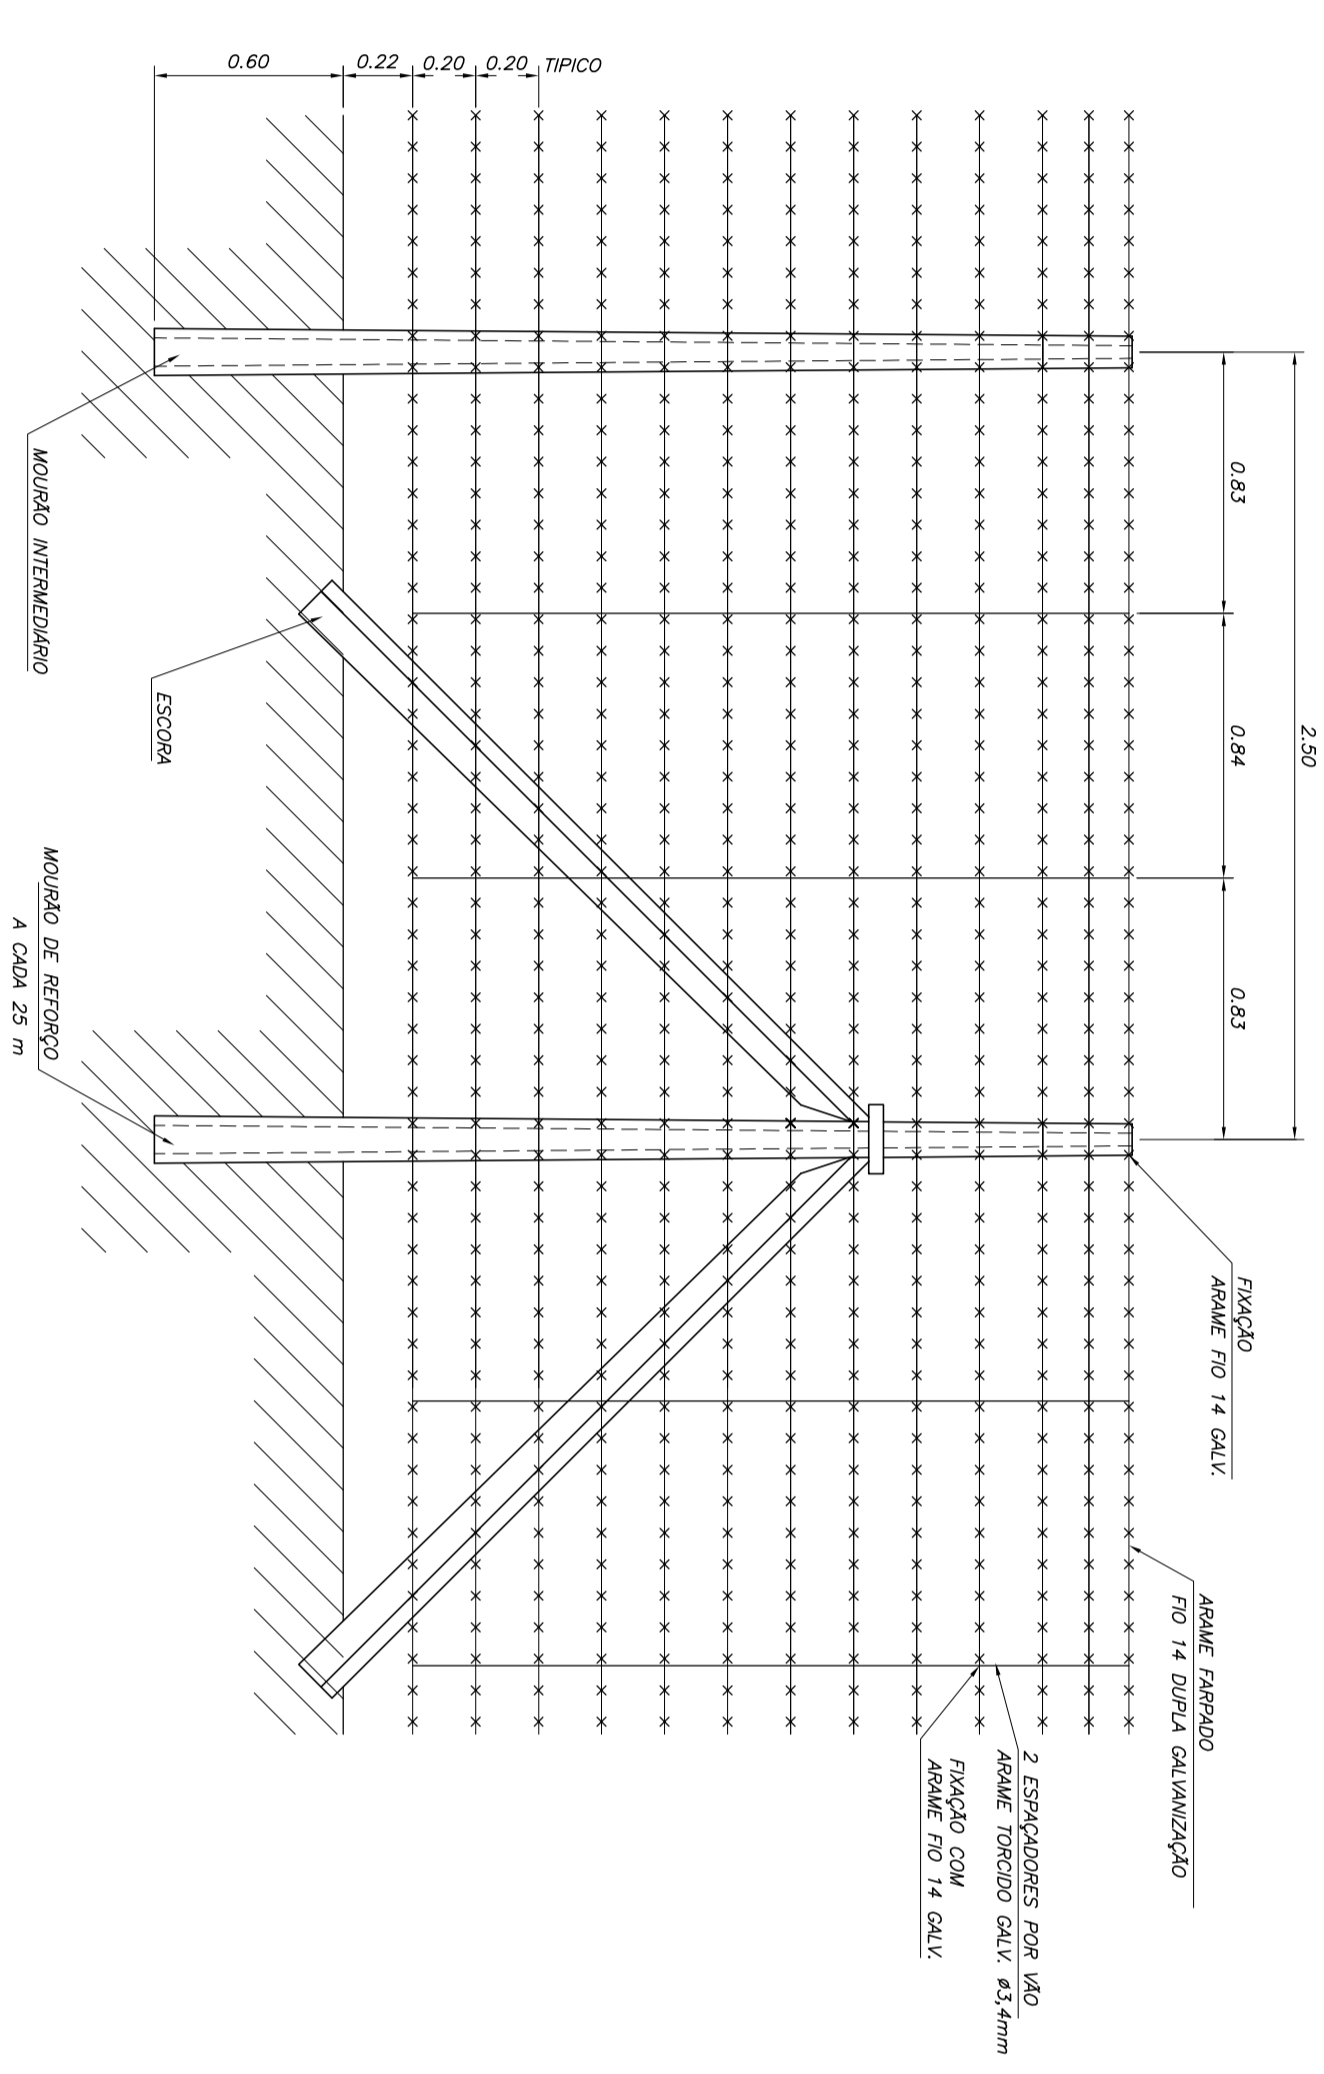

CERCA — VISTA INTERNA
ESCALA 1:25 UNID. m

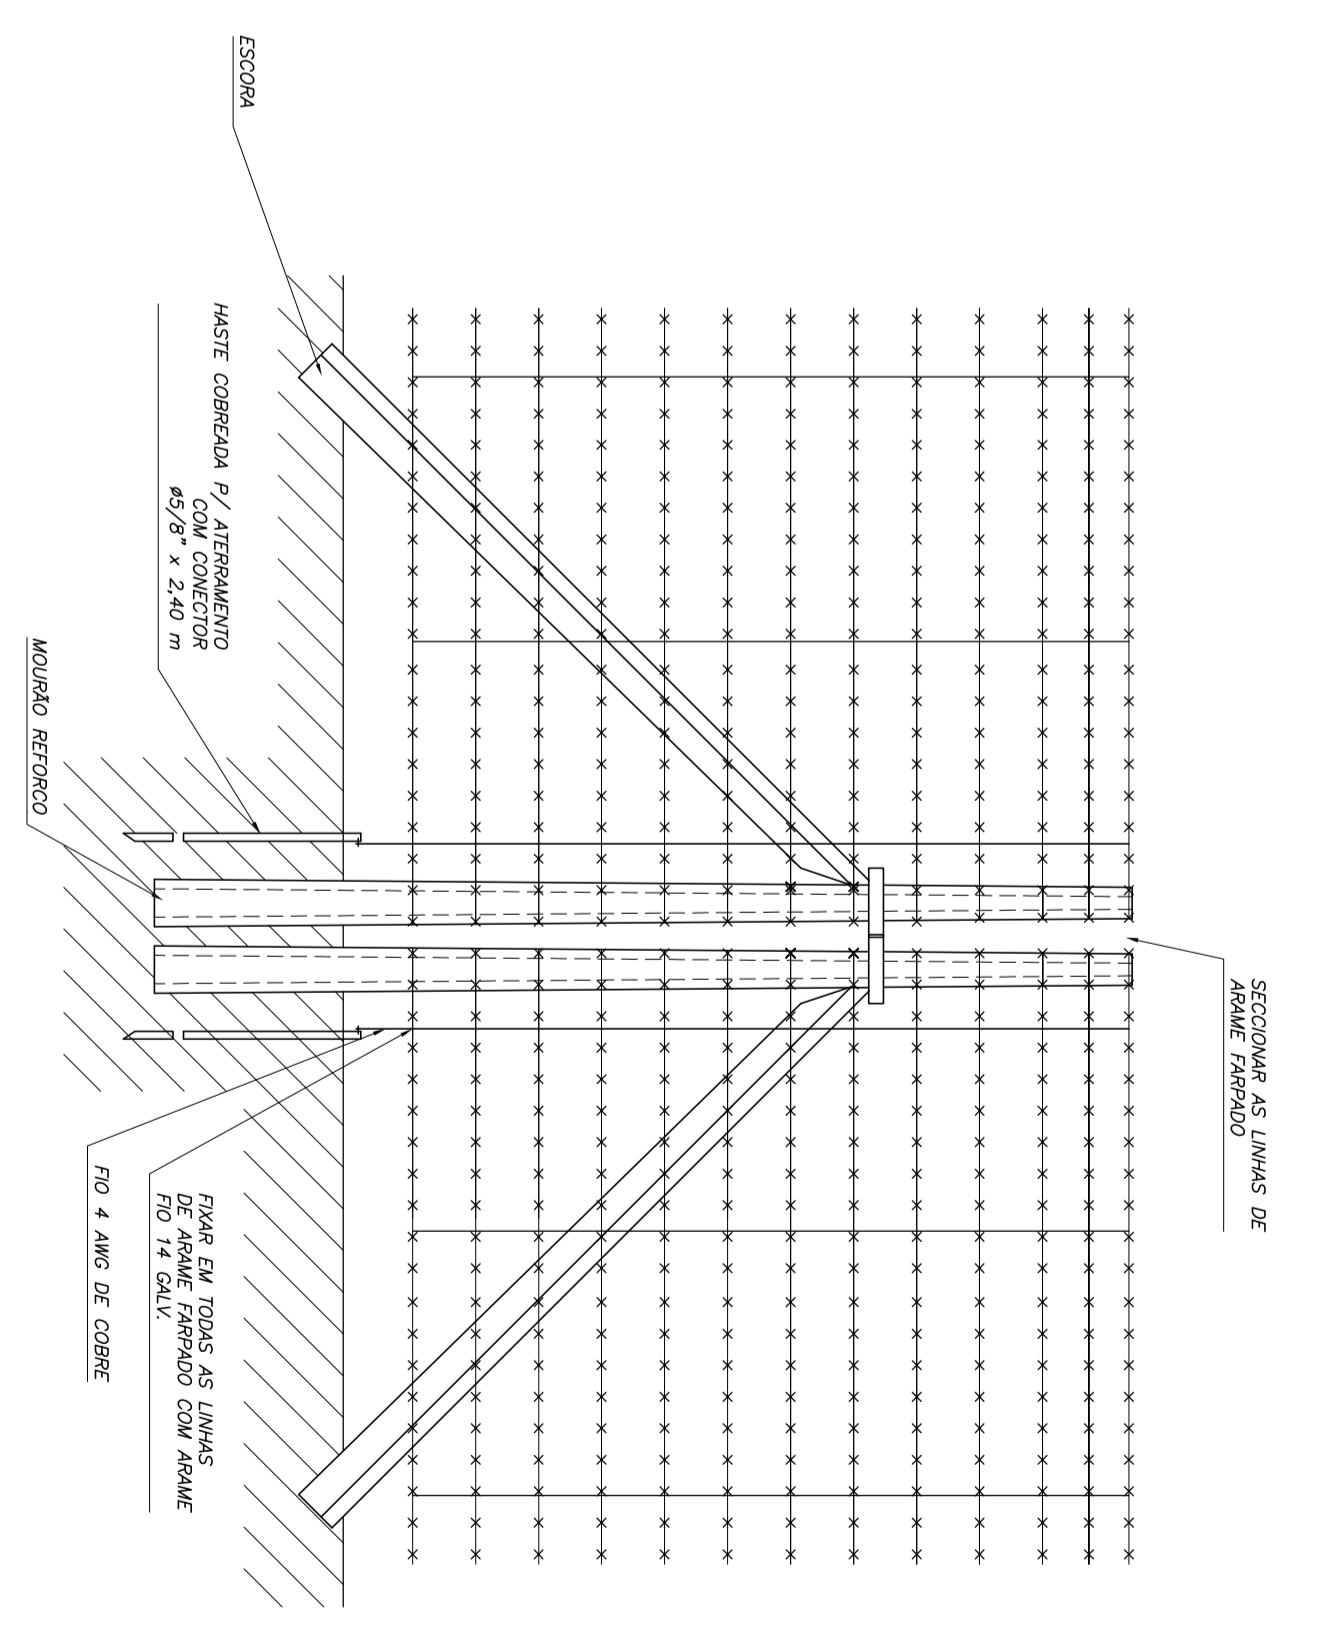

SEÇÃO E ATERRAMENTO DA CERCA
ESCALA 1:25 UNID. m

NOTA: A GALVANIZAÇÃO DO ARAME DO ALAMBRAO DEVERÁ SER DO TIPO PESADA, DE ACORDO COM NORMA NBR 8964, DEVERÁ SER FORNECIDO JUNTO COM A NOTA FISCAL DE COMPRA DO ALAMBRAO, CERTIFICADO DE AUTENTICIDADE DO MATERIAL.

2	ALTIPOCO DE ALAMBRAO PARA TELA COM PVC	MARCELO	19/09/08	PROJETO	MARCELO	27/11/98	DESENHO	MARCELO	27/11/98	APROVAÇÃO	INDICADAS	PD-489/98
1	ALTERAÇÃO DA MALHA DO ALAMBRAO E TIPO DE GALVANIZAÇÃO	MARCELO	24/02/03	REVISÃO	MARCELO	27/11/98	REVISÃO	CICERO	27/11/98	INDICADAS	PD-489/98	REV. 2
REV.

DMCP Departamento Municipal de Eletricidade
Poços de Caldas - MG

DETALHE DE ALAMBRAO E CERCA DE ARAME FIBRADO PARA FECHAMENTO DA AREA DO DME JUNTO A SUBESTAÇÃO POÇOS II

SUBSTITUO POR.....
DESENHO Nº.....
FOLHA Nº.....
REV. 2

INDICADAS