


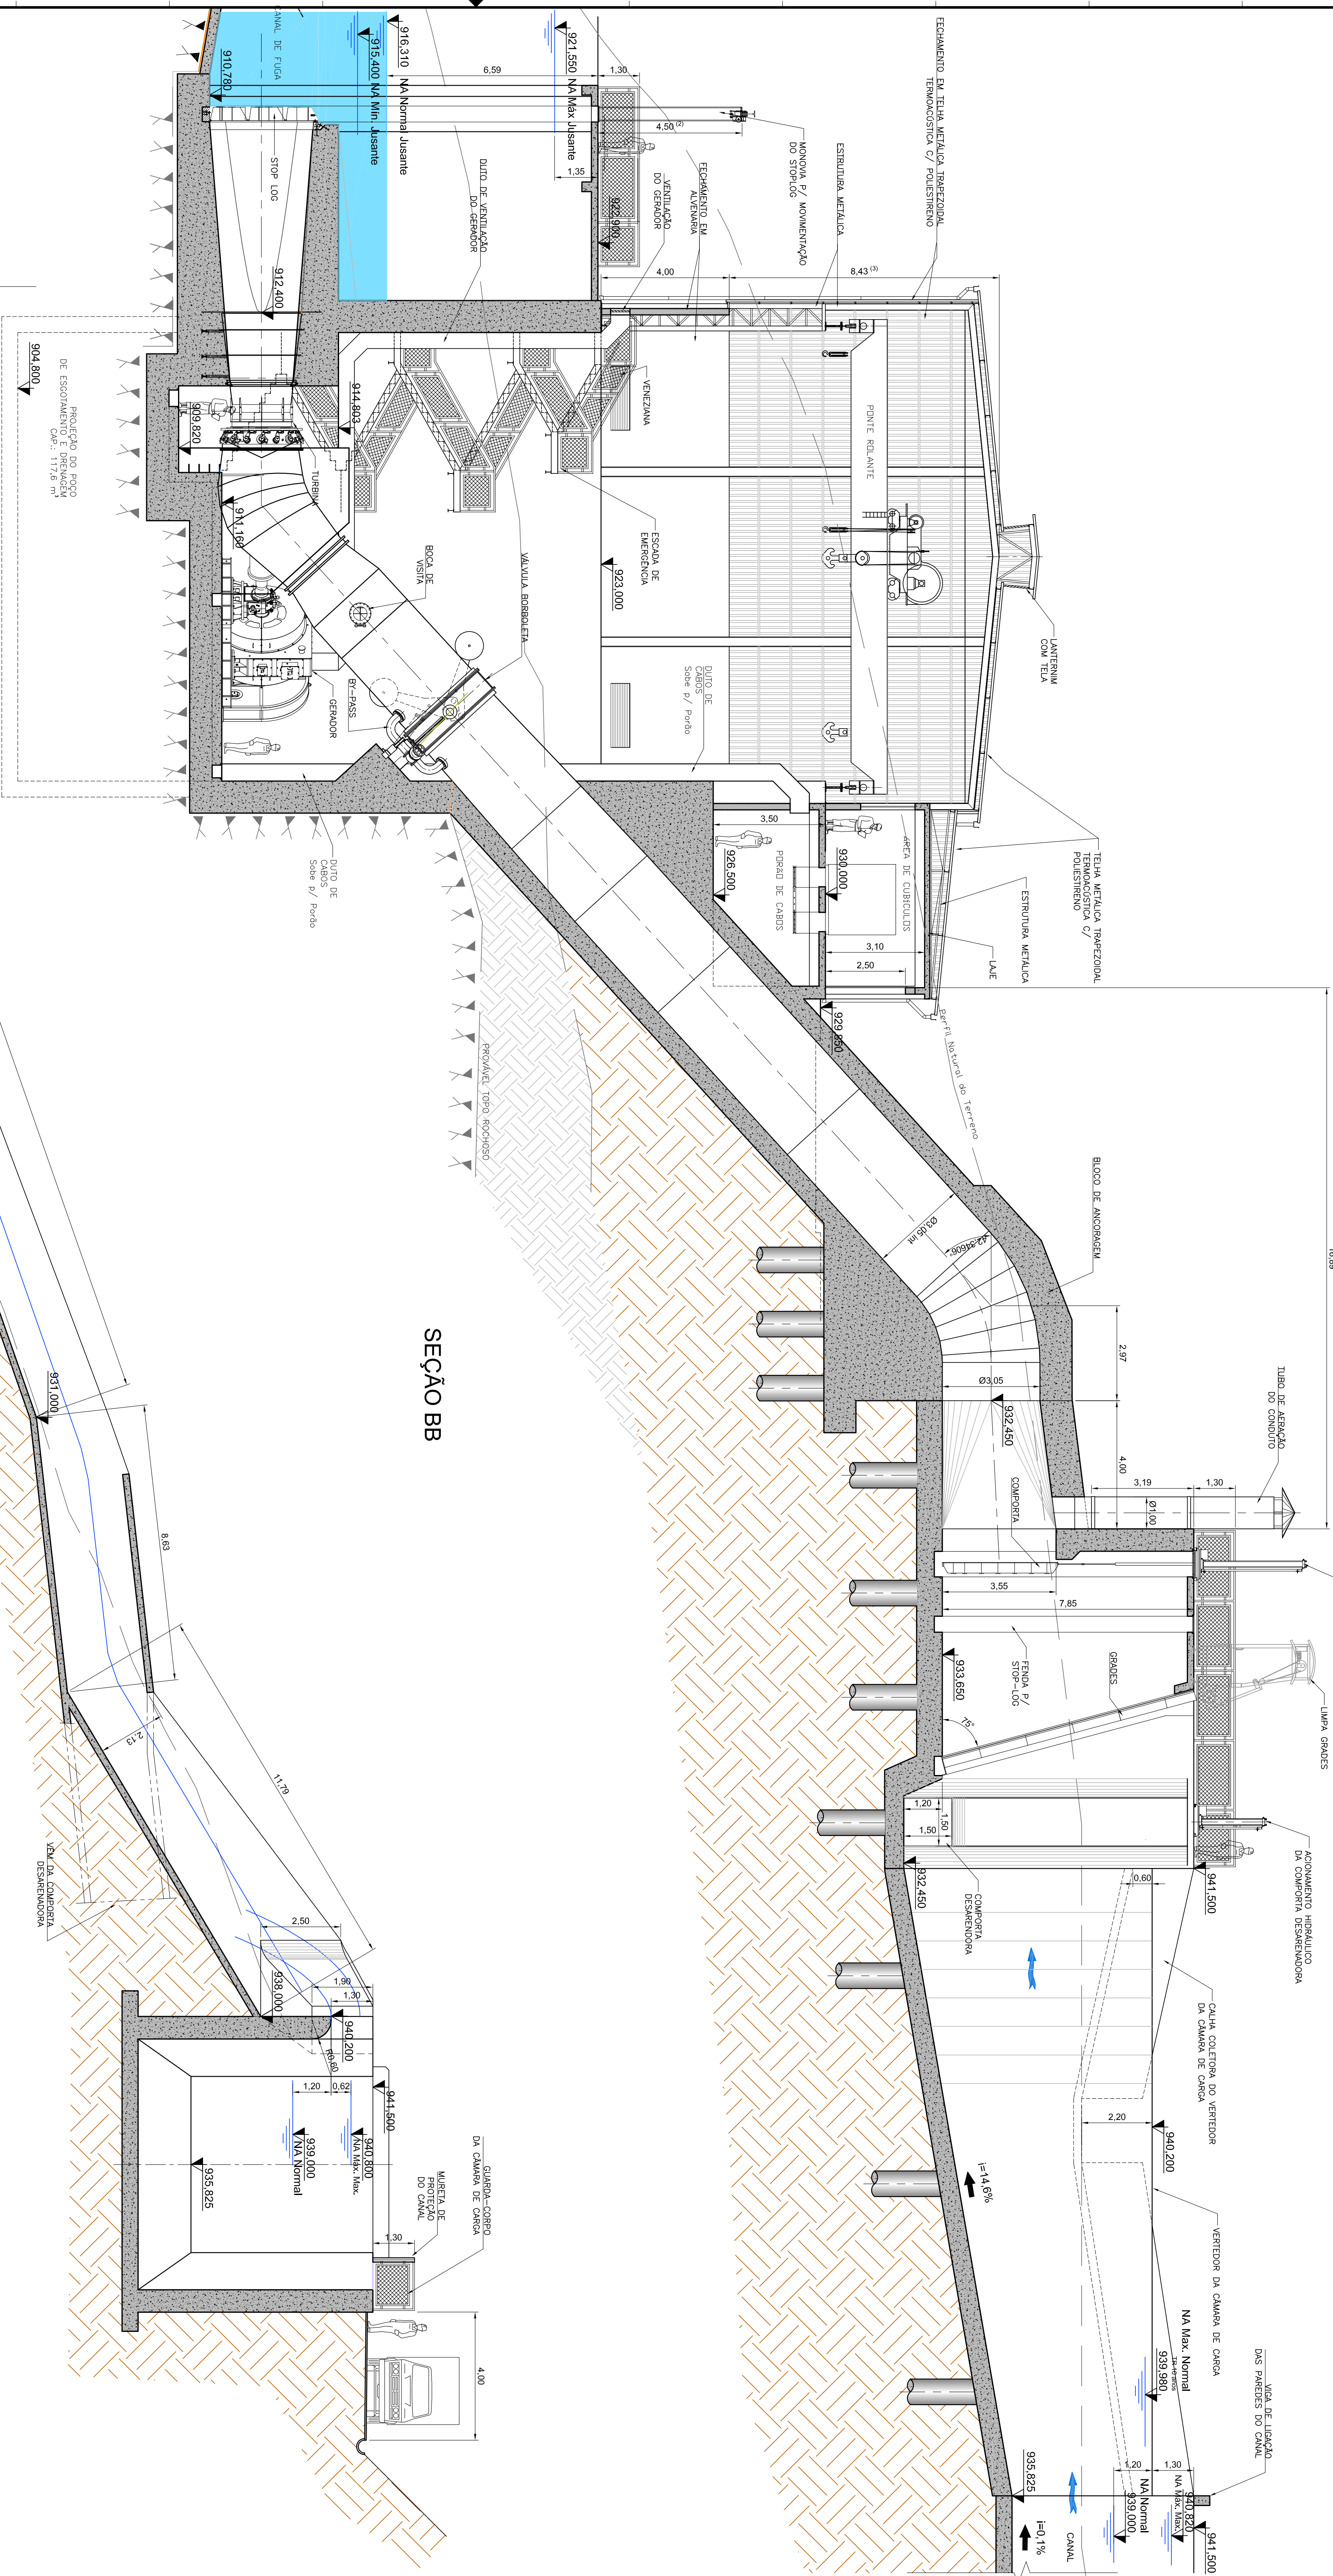


SEÇÃO BB

SEÇÃO CC - CALHA DA DESCARGA DO DESARENADOR

NOIAS:

- (1) REAVALIAR DE ACORDO COM O PROJETO DO CONJUNTO HIDRO GERADOR.
- (2) REAVALIAR DE ACORDO COM O PROJETO DO STOP LOG DO CANAL DE FUGA.
- (3) REAVALIAR DE ACORDO COM O PROJETO DA PONTE ROLANTE.

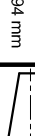1	----	ATUALIZAÇÃO DOS CURSOS DE INÍCIO	ADRIANO	25/10/2018
PERI.	CAMP.	PRESCRIÇÃO	REVISOR	DATA
		SERVIÇOS PCH MARAMBAIA		
IDENTIFICAÇÃO Revisão dos Arranjos do Projeto Básico Corte pela Casa de Força, Câmara de Carga e Canal de Descarga do Desarenador		IDENTIFICAÇÃO *****		
ELABORAÇÃO	REVISÃO E APROVAÇÃO	IDENTIFICAÇÃO *****		
IA Estudos e Projetos	ADRIANO MOREIRA	IDENTIFICAÇÃO *****		
FEV/2017	ABR/2018	IDENTIFICAÇÃO *****		
DATA	DATA	IDENTIFICAÇÃO *****		
REVISÃO E APROVAÇÃO MARCELO LOPICHAITE		IDENTIFICAÇÃO *****		
FEV/2017	ABR/2018	IDENTIFICAÇÃO *****		
DATA	DATA	IDENTIFICAÇÃO *****		
IDENTIFICAÇÃO 11100		IDENTIFICAÇÃO *****		
FOLHADO A 4 84 X 596 mm		IDENTIFICAÇÃO *****		
		IDENTIFICAÇÃO *****		
IDENTIFICAÇÃO 9/11		IDENTIFICAÇÃO *****		
PERI.		IDENTIFICAÇÃO *****		
1		IDENTIFICAÇÃO *****		
GH-MBA-001				