











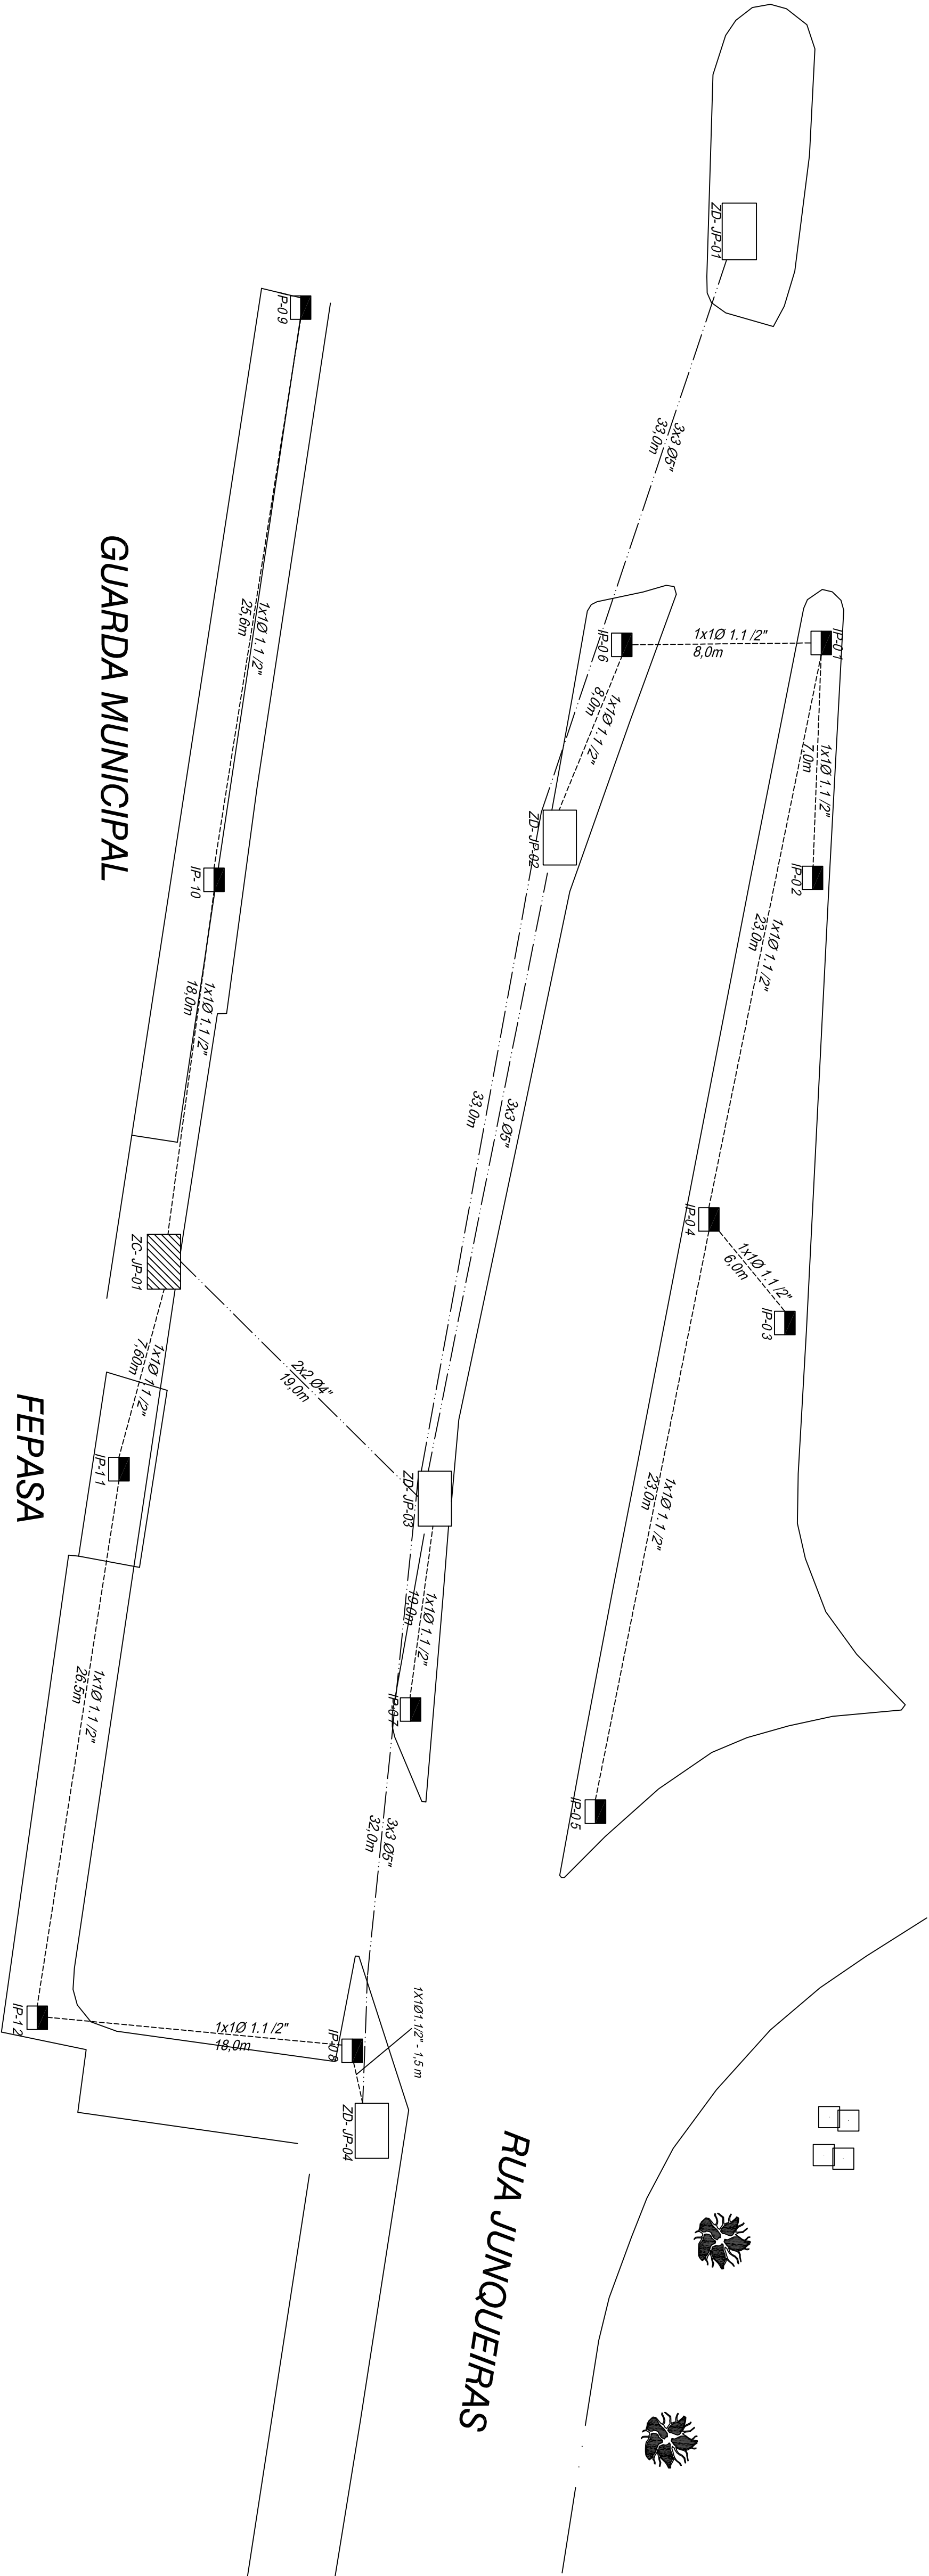

GUARDA MUNICIPAL

FEPASA

RUA JUNQUEIRAS

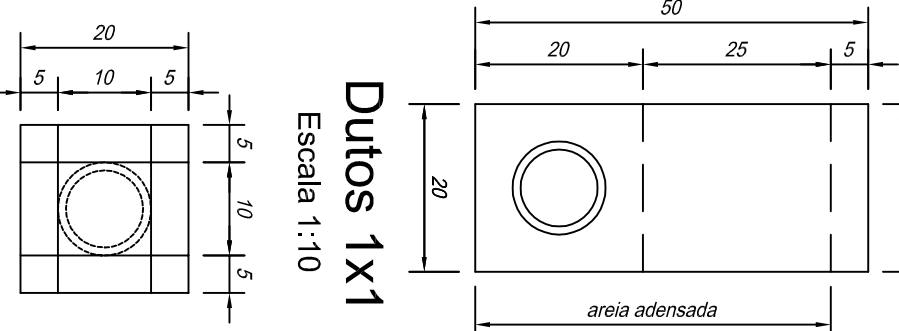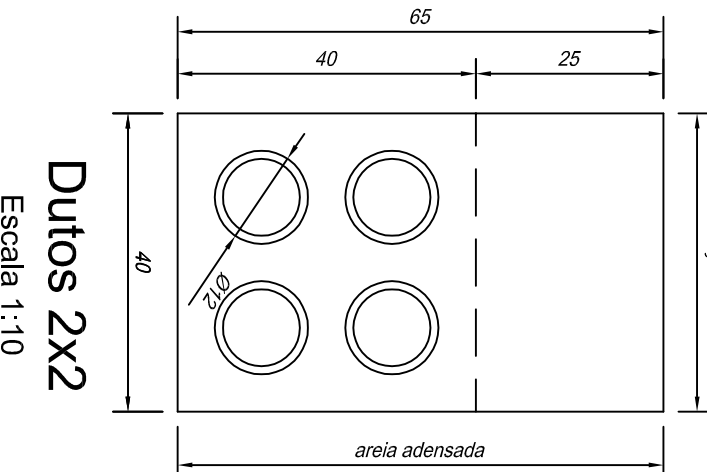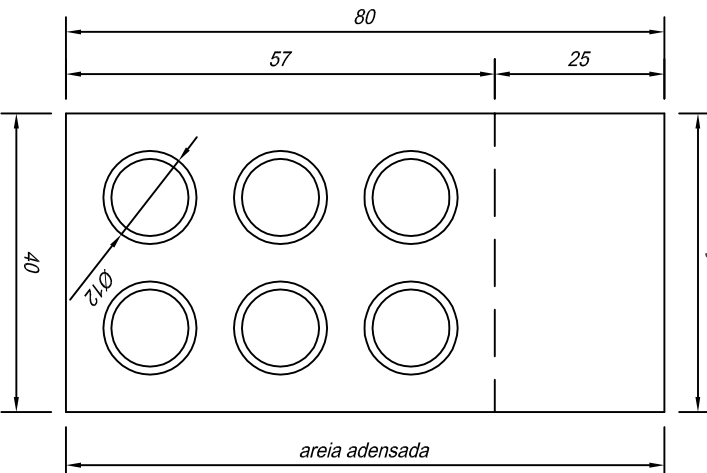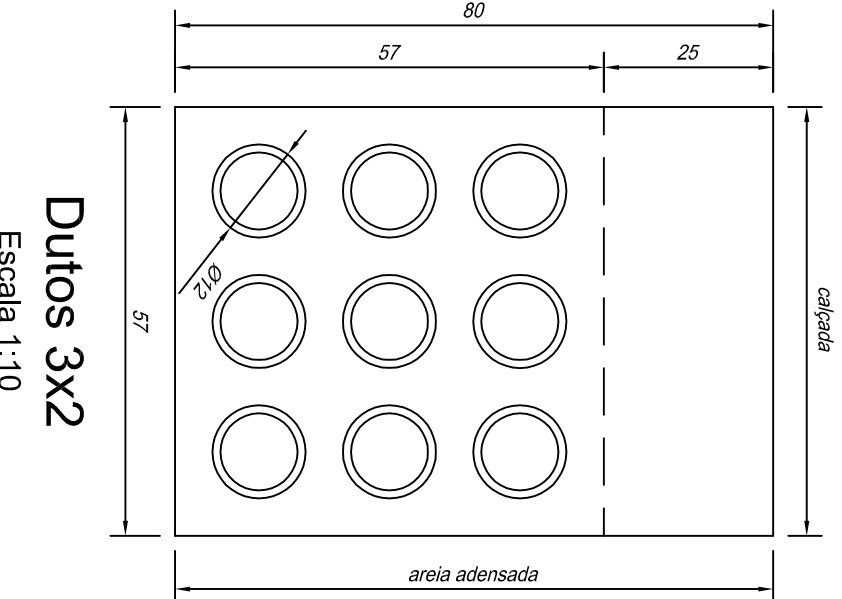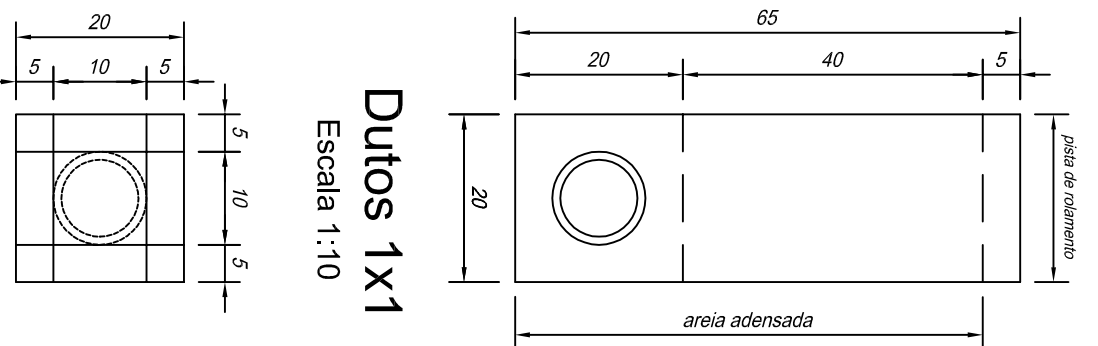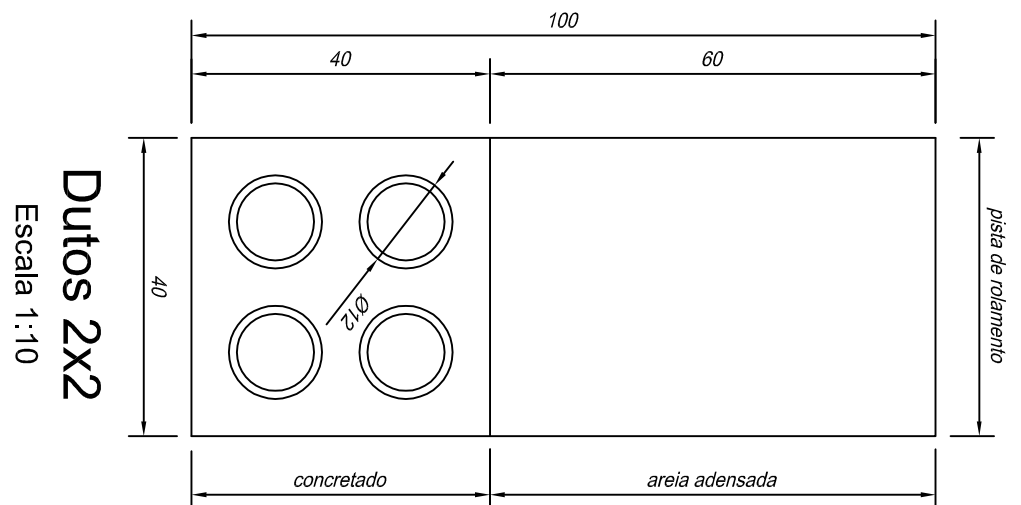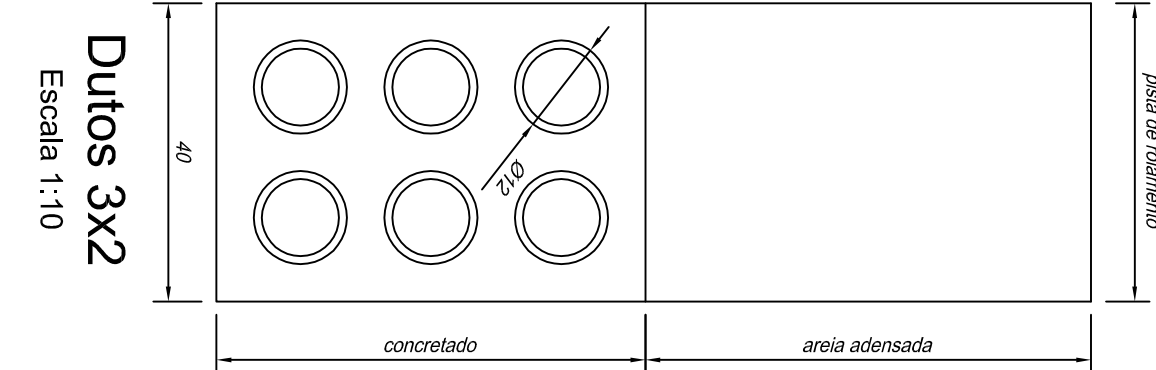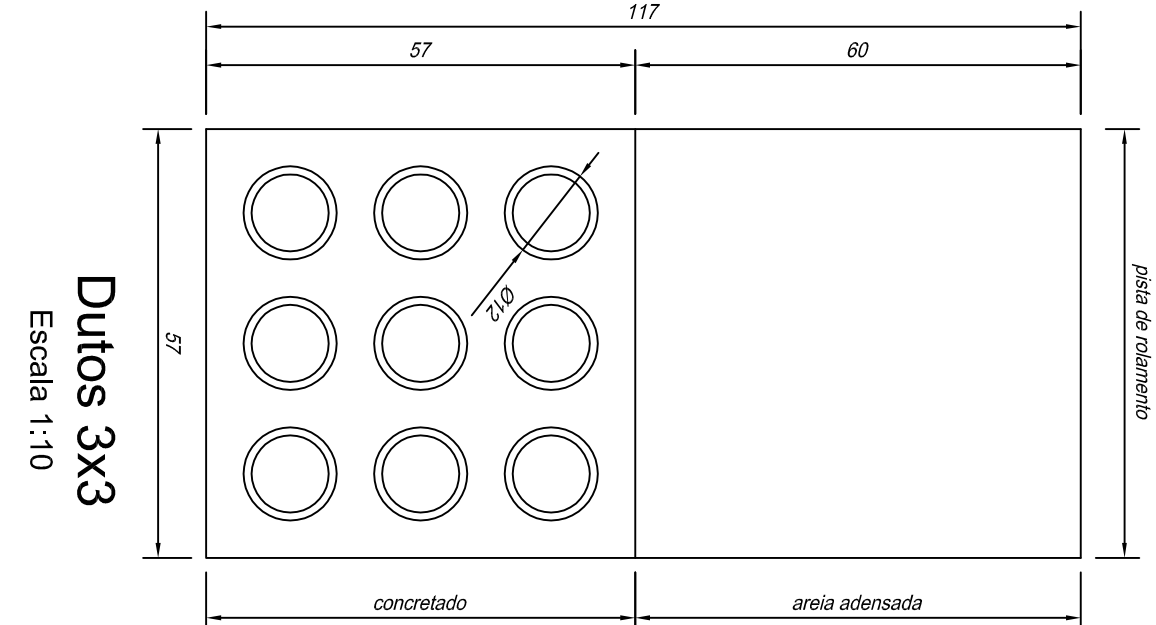


Gabário de Madeira 1X1

Escala 1:10

a cada 2 metros

LEGENDA


- Caixa de Inspeção ZD 1,0m x 0,75m x 1,20m
- Caixa de Inspeção ZC 0,77m x 0,67m x 0,90m
- Base para poste de iluminação pública
- Banco de diuto poste a poste
- Banco de diuto rede primária ZD a ZD
- Banco de diuto rede primária ZD a ZC
- Banco de diuto poste a ZD

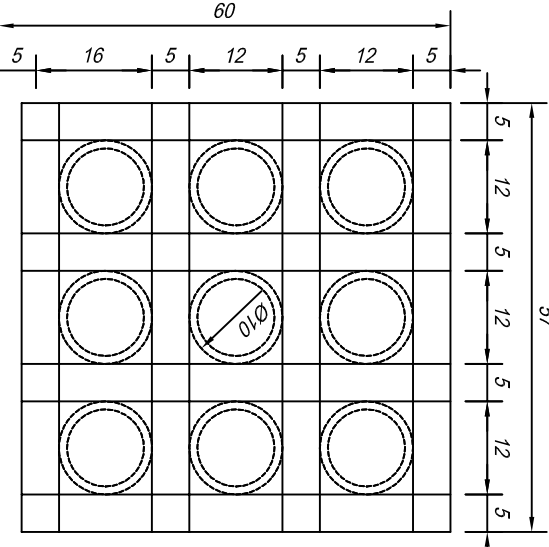

Gabário de Madeira 3x3

Escala 1:10


a cada 1,5 metros

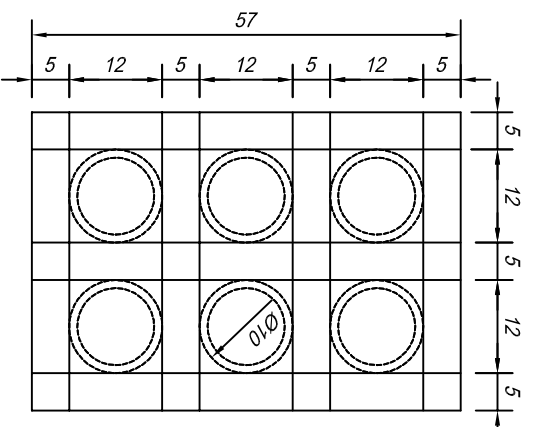

Gabário de Madeira 3x2

Escala 1:10


a cada 1,5 metros

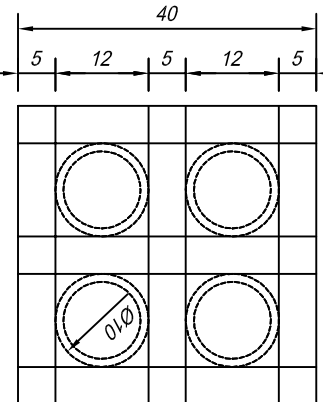

Gabário de Madeira 2x2

Escala 1:10


a cada 1,5 metros

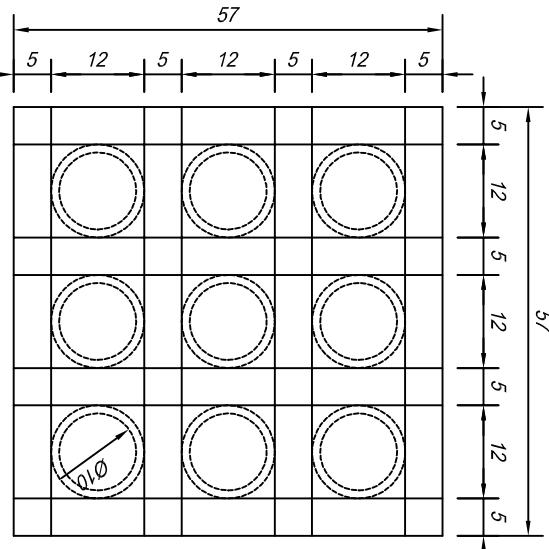


Escala 1:10


a cada 1,5 metros

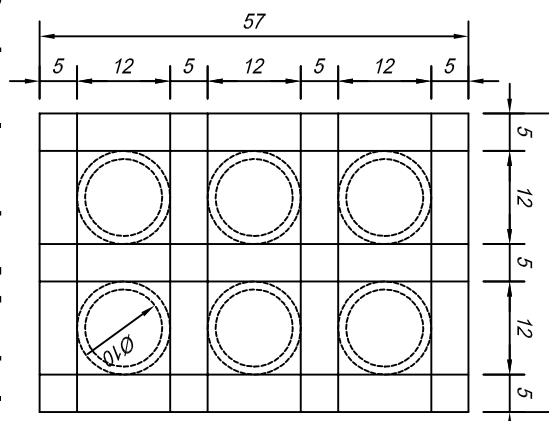

Gabário de Madeira 3x2

Escala 1:10

a cada 1,5 metros

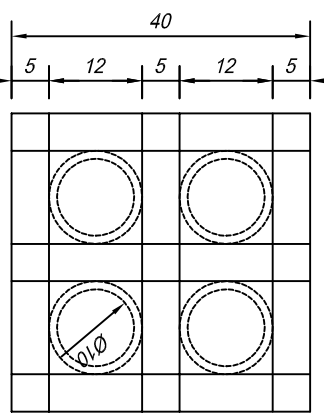

Gabário de Madeira 2x2

Escala 1:10

a cada 1,5 metros

