


TAMANHO		ESCALA	PROJETO

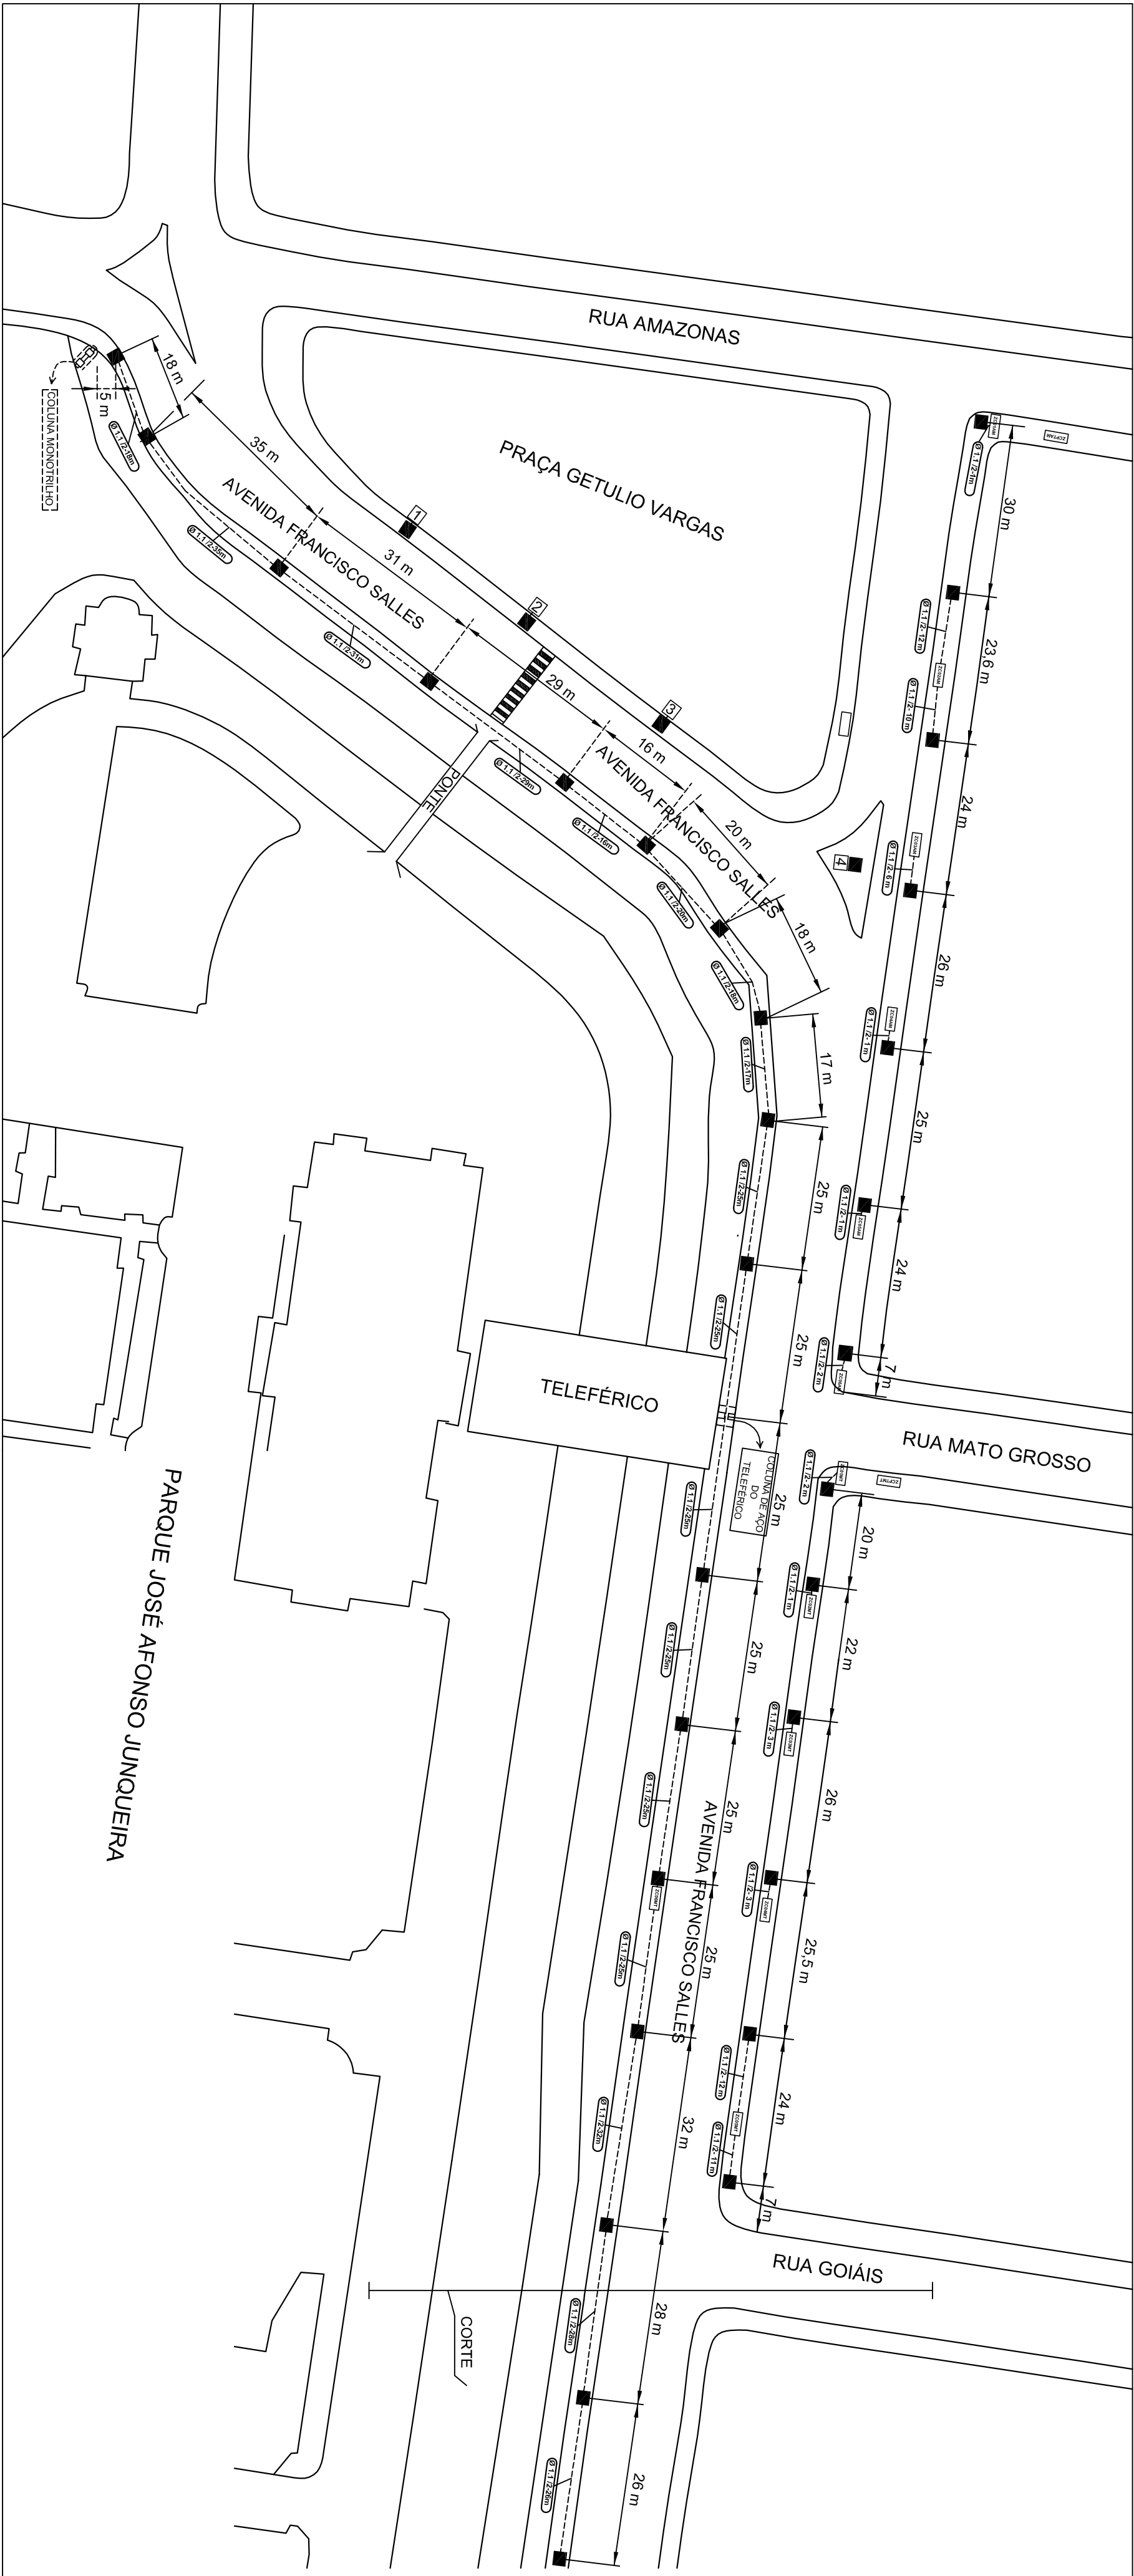

OBS:
ENTRE AS BASES NUMERADAS DE 1 a 4
JÁ EXISTE TUBULAÇÃO.

AS DISTÂNCIAS INFORMADAS COM
COTAS SÃO REFERENTES AS
DISTÂNCIAS ENTRE AS BASES E A
ESQUINA DA RUA.

LEGENDA	
	BASE DE CONCRETO A SER CONSTRUÍDA CONFORME ITENS 2, 3, 4 E 5, F, 2/2
	ELETRODUTO 1, 1/2 A SER LANÇADO CONFORME ITEM 1, FOLHA, 2/2
	CAIXA DE PASSAGEM TIPO ZC-RDS
	CAIXA DE PASSAGEM TIPO ZA A SER INSTALADA

REV.	CAMPO	DESCRIÇÃO	REVISOR	DATA
01		AVENIDA FRANCISCO SALLES	---	
02		CONSTRUÇÃO DE BASES DE CONCRETO PARA	---	
03		INSTALAÇÃO DE POSTES COM CIRCUITO DE	---	
04		ALIMENTAÇÃO SUBTERRÂNEO.	---	
05			---	
06			---	
