1	0,1	preto
2	0,2	preto
3	0,3	preto
4	0,4	preto
5	0,5	preto
6	0,6	preto
7	0,1	preto
8	0,8	preto
mpq	0,15	color

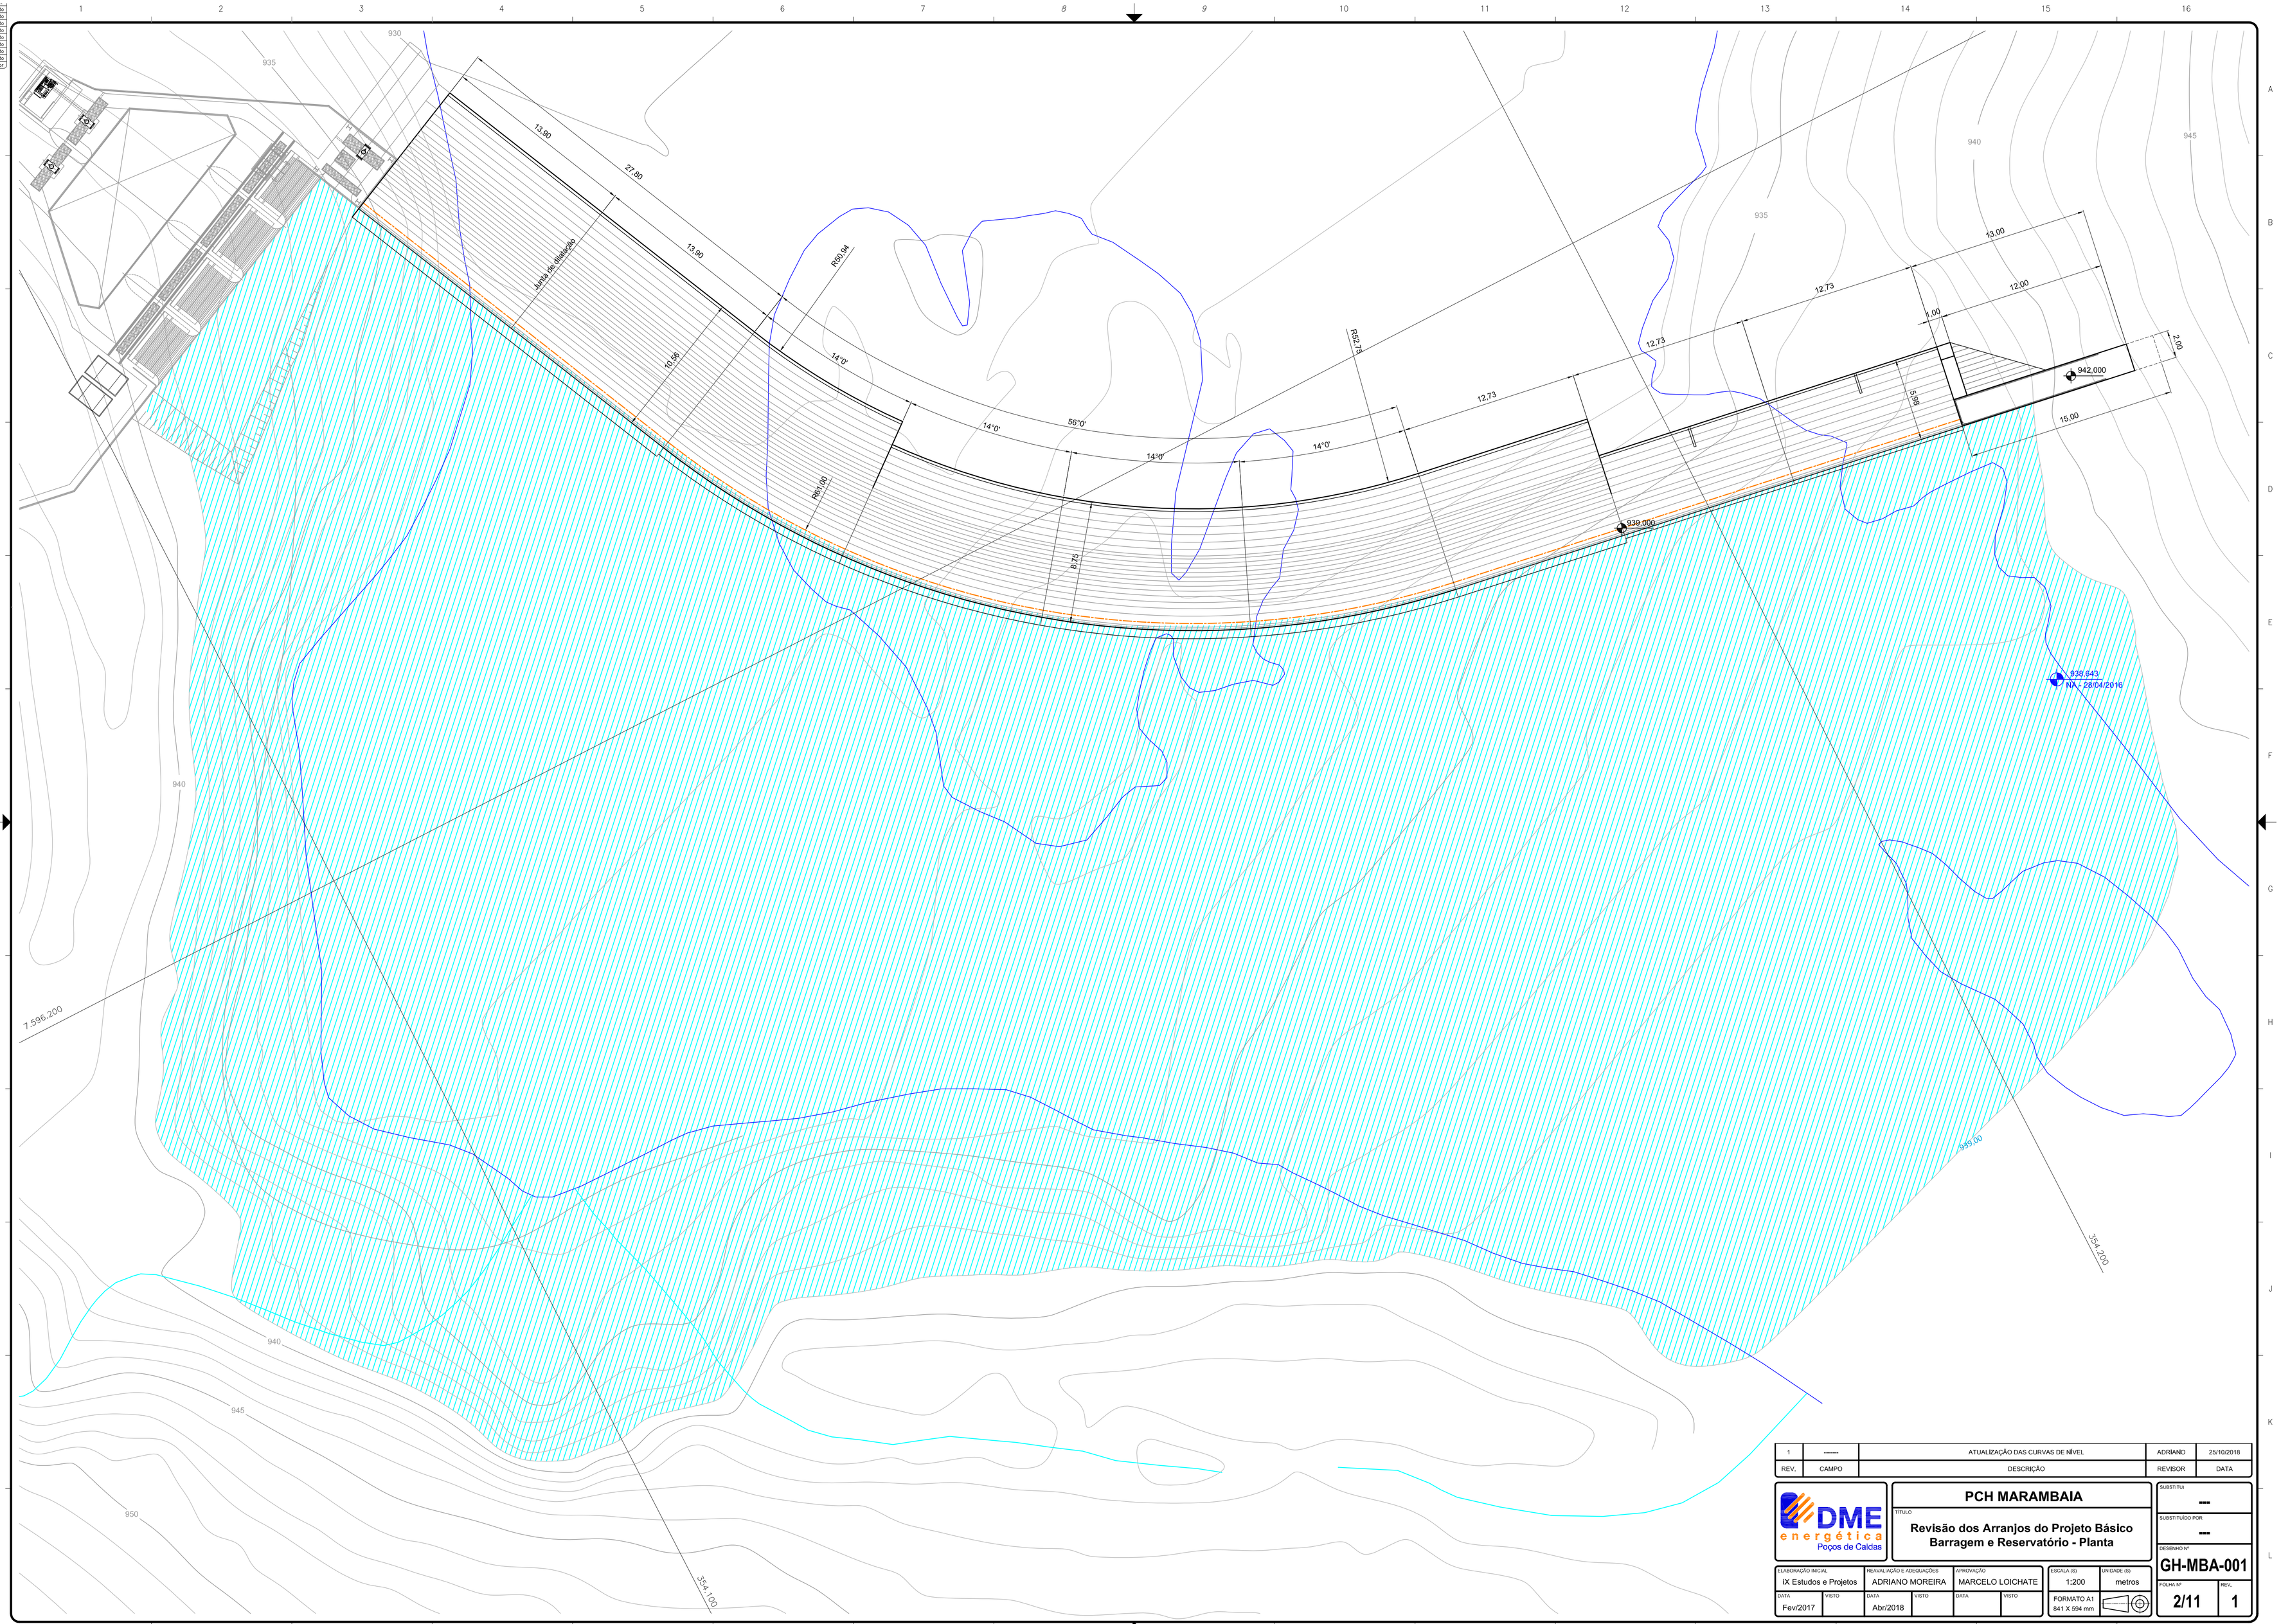

REV.	CAMPO	DESCRIÇÃO	REVISOR	DATA
1	-----	ATUALIZAÇÃO DAS CURVAS DE NÍVEL	ADRIANO	25/10/2018

DME energética
Poços de Caldas

TÍTULO

PCH MARAMBAIA

Revisão dos Arranjos do Projeto Básico
Barragem e Reservatório - Planta

SUBSTITUI: ---

SUBSTITUÍDO POR: ---

DESENHO Nº: **GH-MBA-001**

FOLHA Nº: **2/11** REV.: **1**

ELABORAÇÃO INICIAL		REAVALIAÇÃO E ADEQUAÇÕES		APROVAÇÃO		ESCALA (S)	UNIDADE (S)
iX Estudos e Projetos		ADRIANO MOREIRA		MARCELO LOICHATE		1:200	metros
DATA: Fev/2017	VISTO	DATA: Abr/2018	VISTO	DATA	VISTO	FORMATO A1 841 X 594 mm	

ESTE DESENHO É DE PROPRIEDADE DA EMPRESA DME
ENERGÉTICA S. SERVIÇO PROIBIDO SUA UTILIZAÇÃO
PARCIAL OU TOTAL SEM PRÉVIA AUTORIZAÇÃO
REPRODUÇÃO SUJEITA A AUTORIZAÇÃO APÓS ESCRITO.