1	0,1	preto
2	0,2	preto
3	0,3	preto
4	0,4	preto
5	0,5	preto
6	0,6	preto
7	0,7	preto
8	0,8	preto
mapa	0,19	color

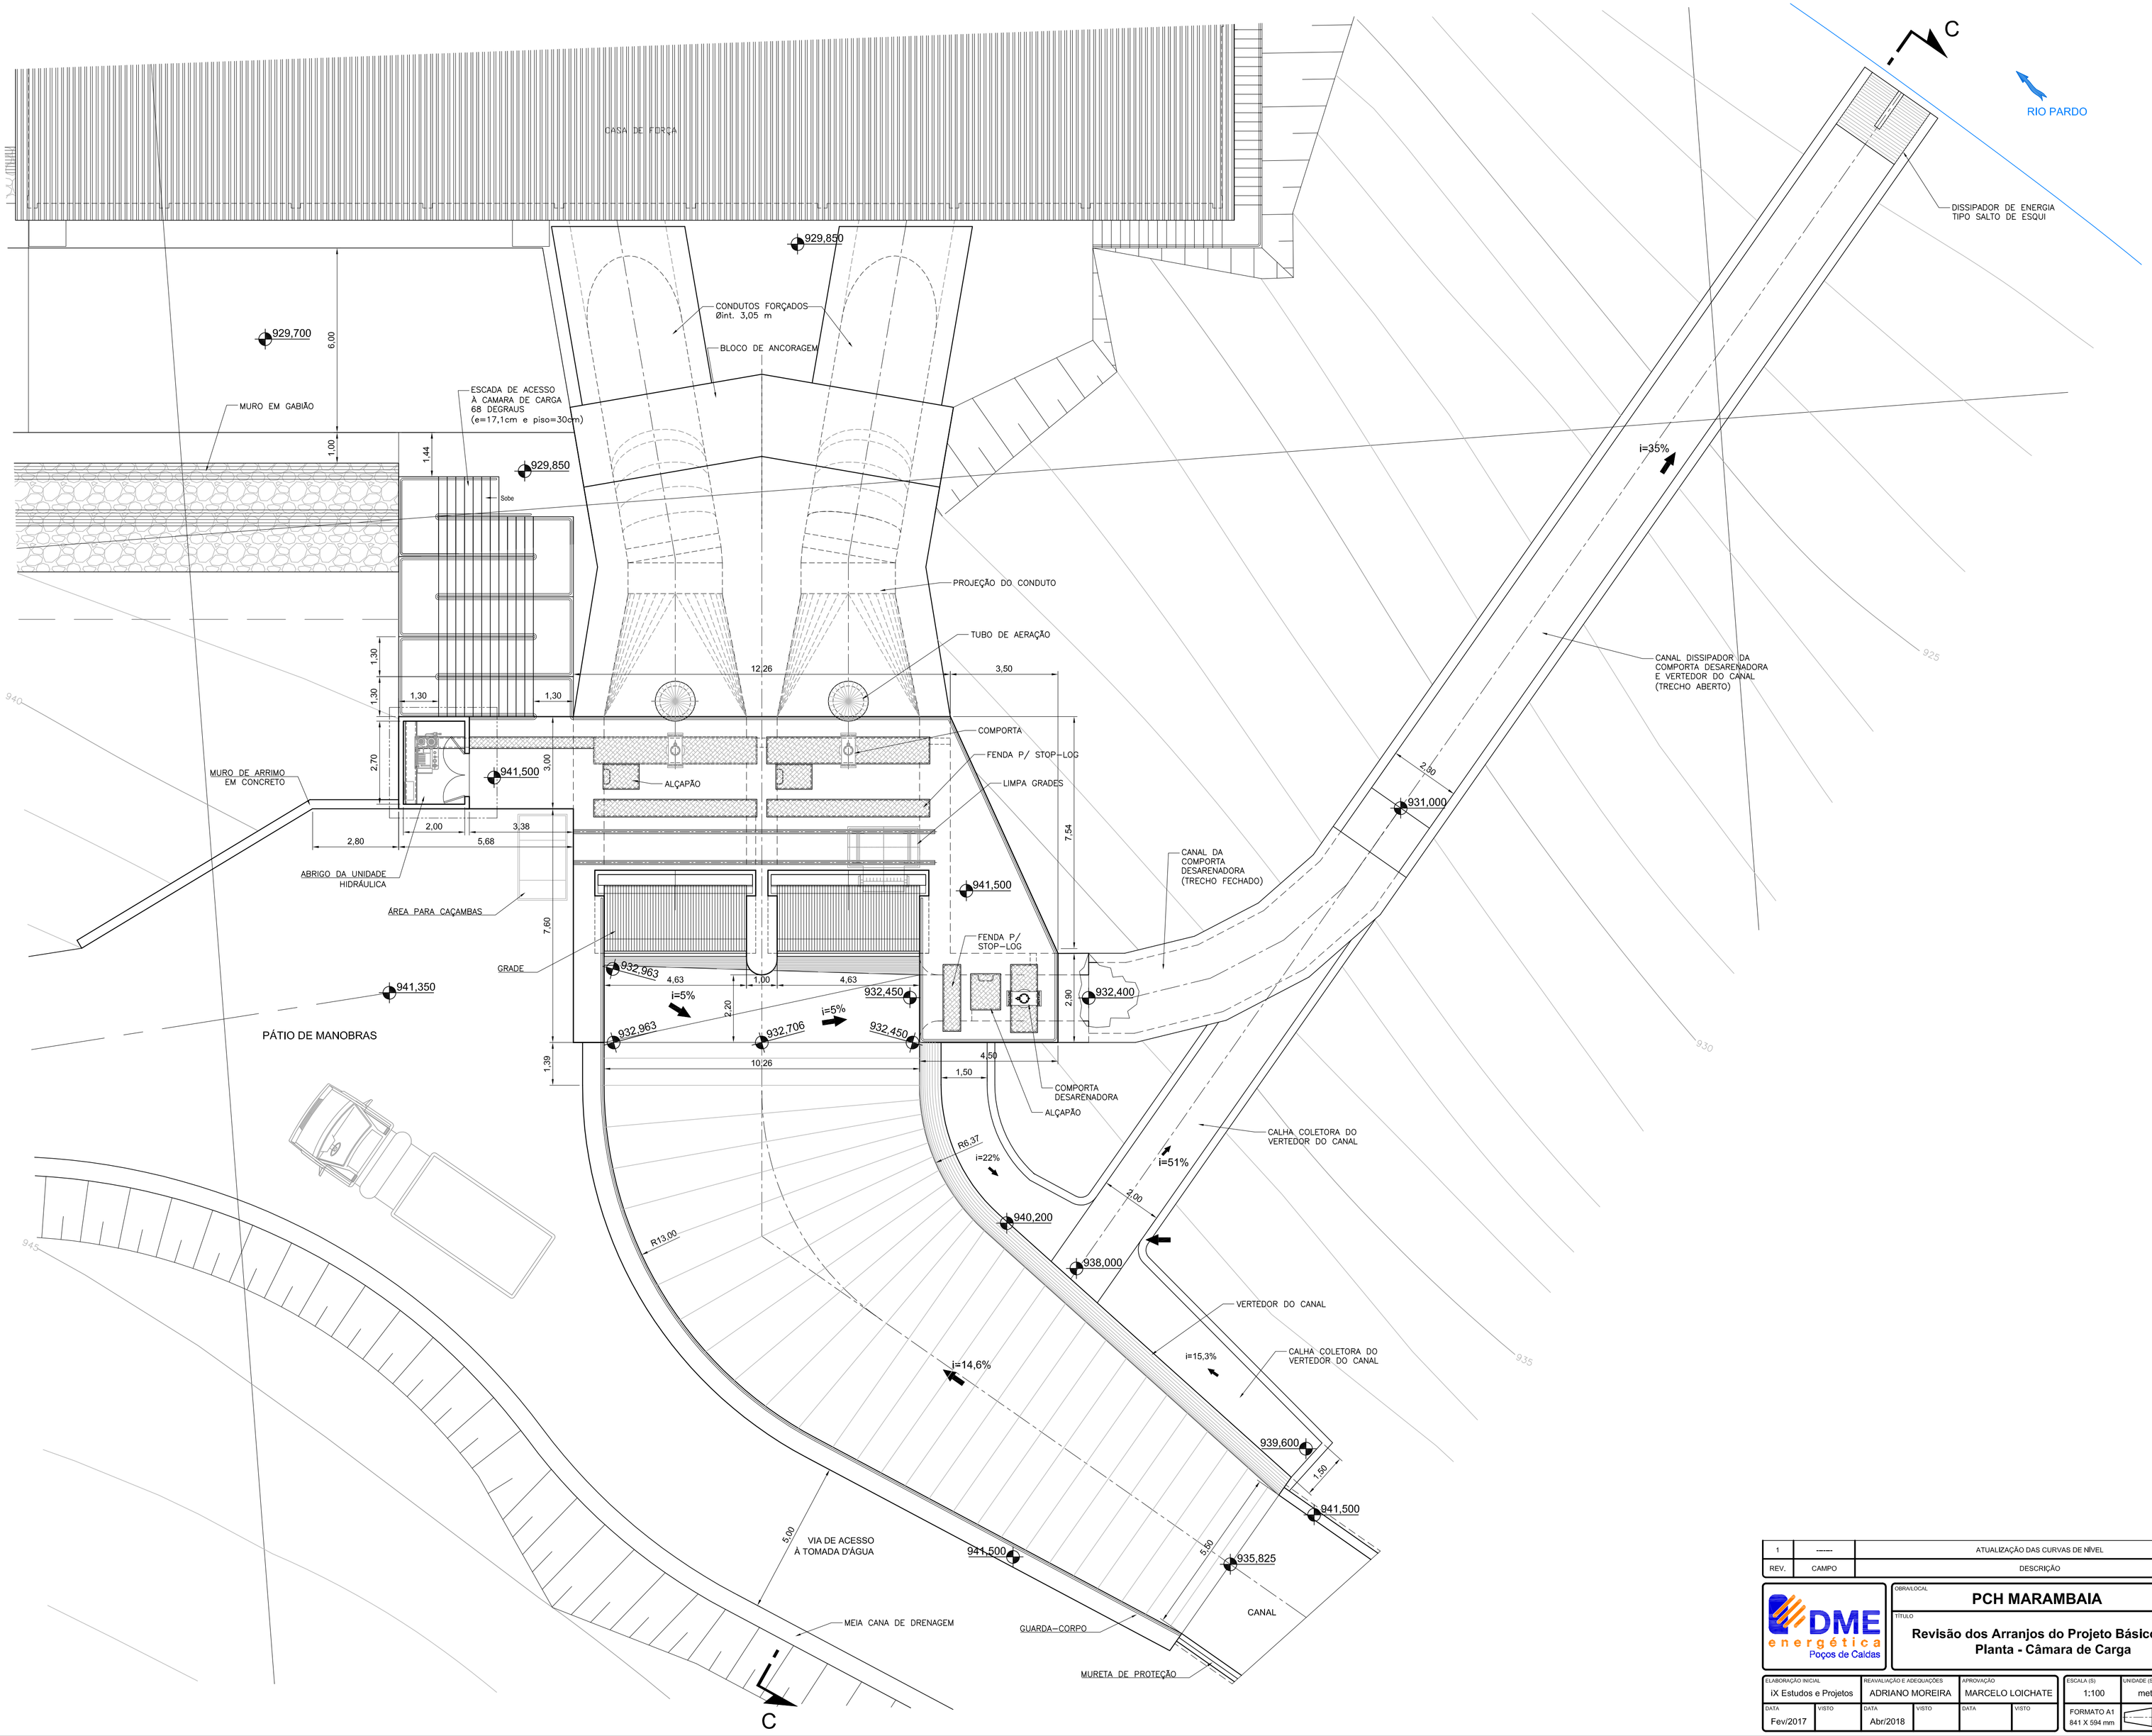

REV.	CAMPO	DESCRIÇÃO	REVISOR	DATA
1	-----	ATUALIZAÇÃO DAS CURVAS DE NÍVEL	ADRIANO	25/10/2018

DME energética
Poços de Caldas

OBRA/LOCAL: **PCH MARAMBAIA**

TÍTULO: **Revisão dos Arranjos do Projeto Básico**
Planta - Câmara de Carga

SUBSTITUI: ---
SUBSTITUÍDO POR: ---
DESENHO Nº: **GH-MBA-001**

ELABORAÇÃO INICIAL		REAVALIAÇÃO E ADEQUAÇÕES		APROVAÇÃO		ESCALA (S)	UNIDADE (S)
iX Estudos e Projetos		ADRIANO MOREIRA		MARCELO LOICHATE		1:100	metros
DATA	VISTO	DATA	VISTO	DATA	VISTO	FORMATO A1 841 X 594 mm	
Fev/2017		Abr/2018					

FOLHA Nº: **6/11** REV.: **1**

ESTE DESENHO É DE PROPRIEDADE DA EMPRESA DME
DE ENERGÉTICA S.A. SERVE PARA USO EXCLUSIVO DO TITULAR DO
SERVIÇO, SEM PRÉVIA AUTORIZAÇÃO, FICA PROIBIDO
REPRODUÇÃO E SUA UTILIZAÇÃO POR TERCEIROS.